


- BERÖRT OMRÅDE
- RIV
- NYTT

Lokalarea ca 2736 m²

DEL 1 DEL 2

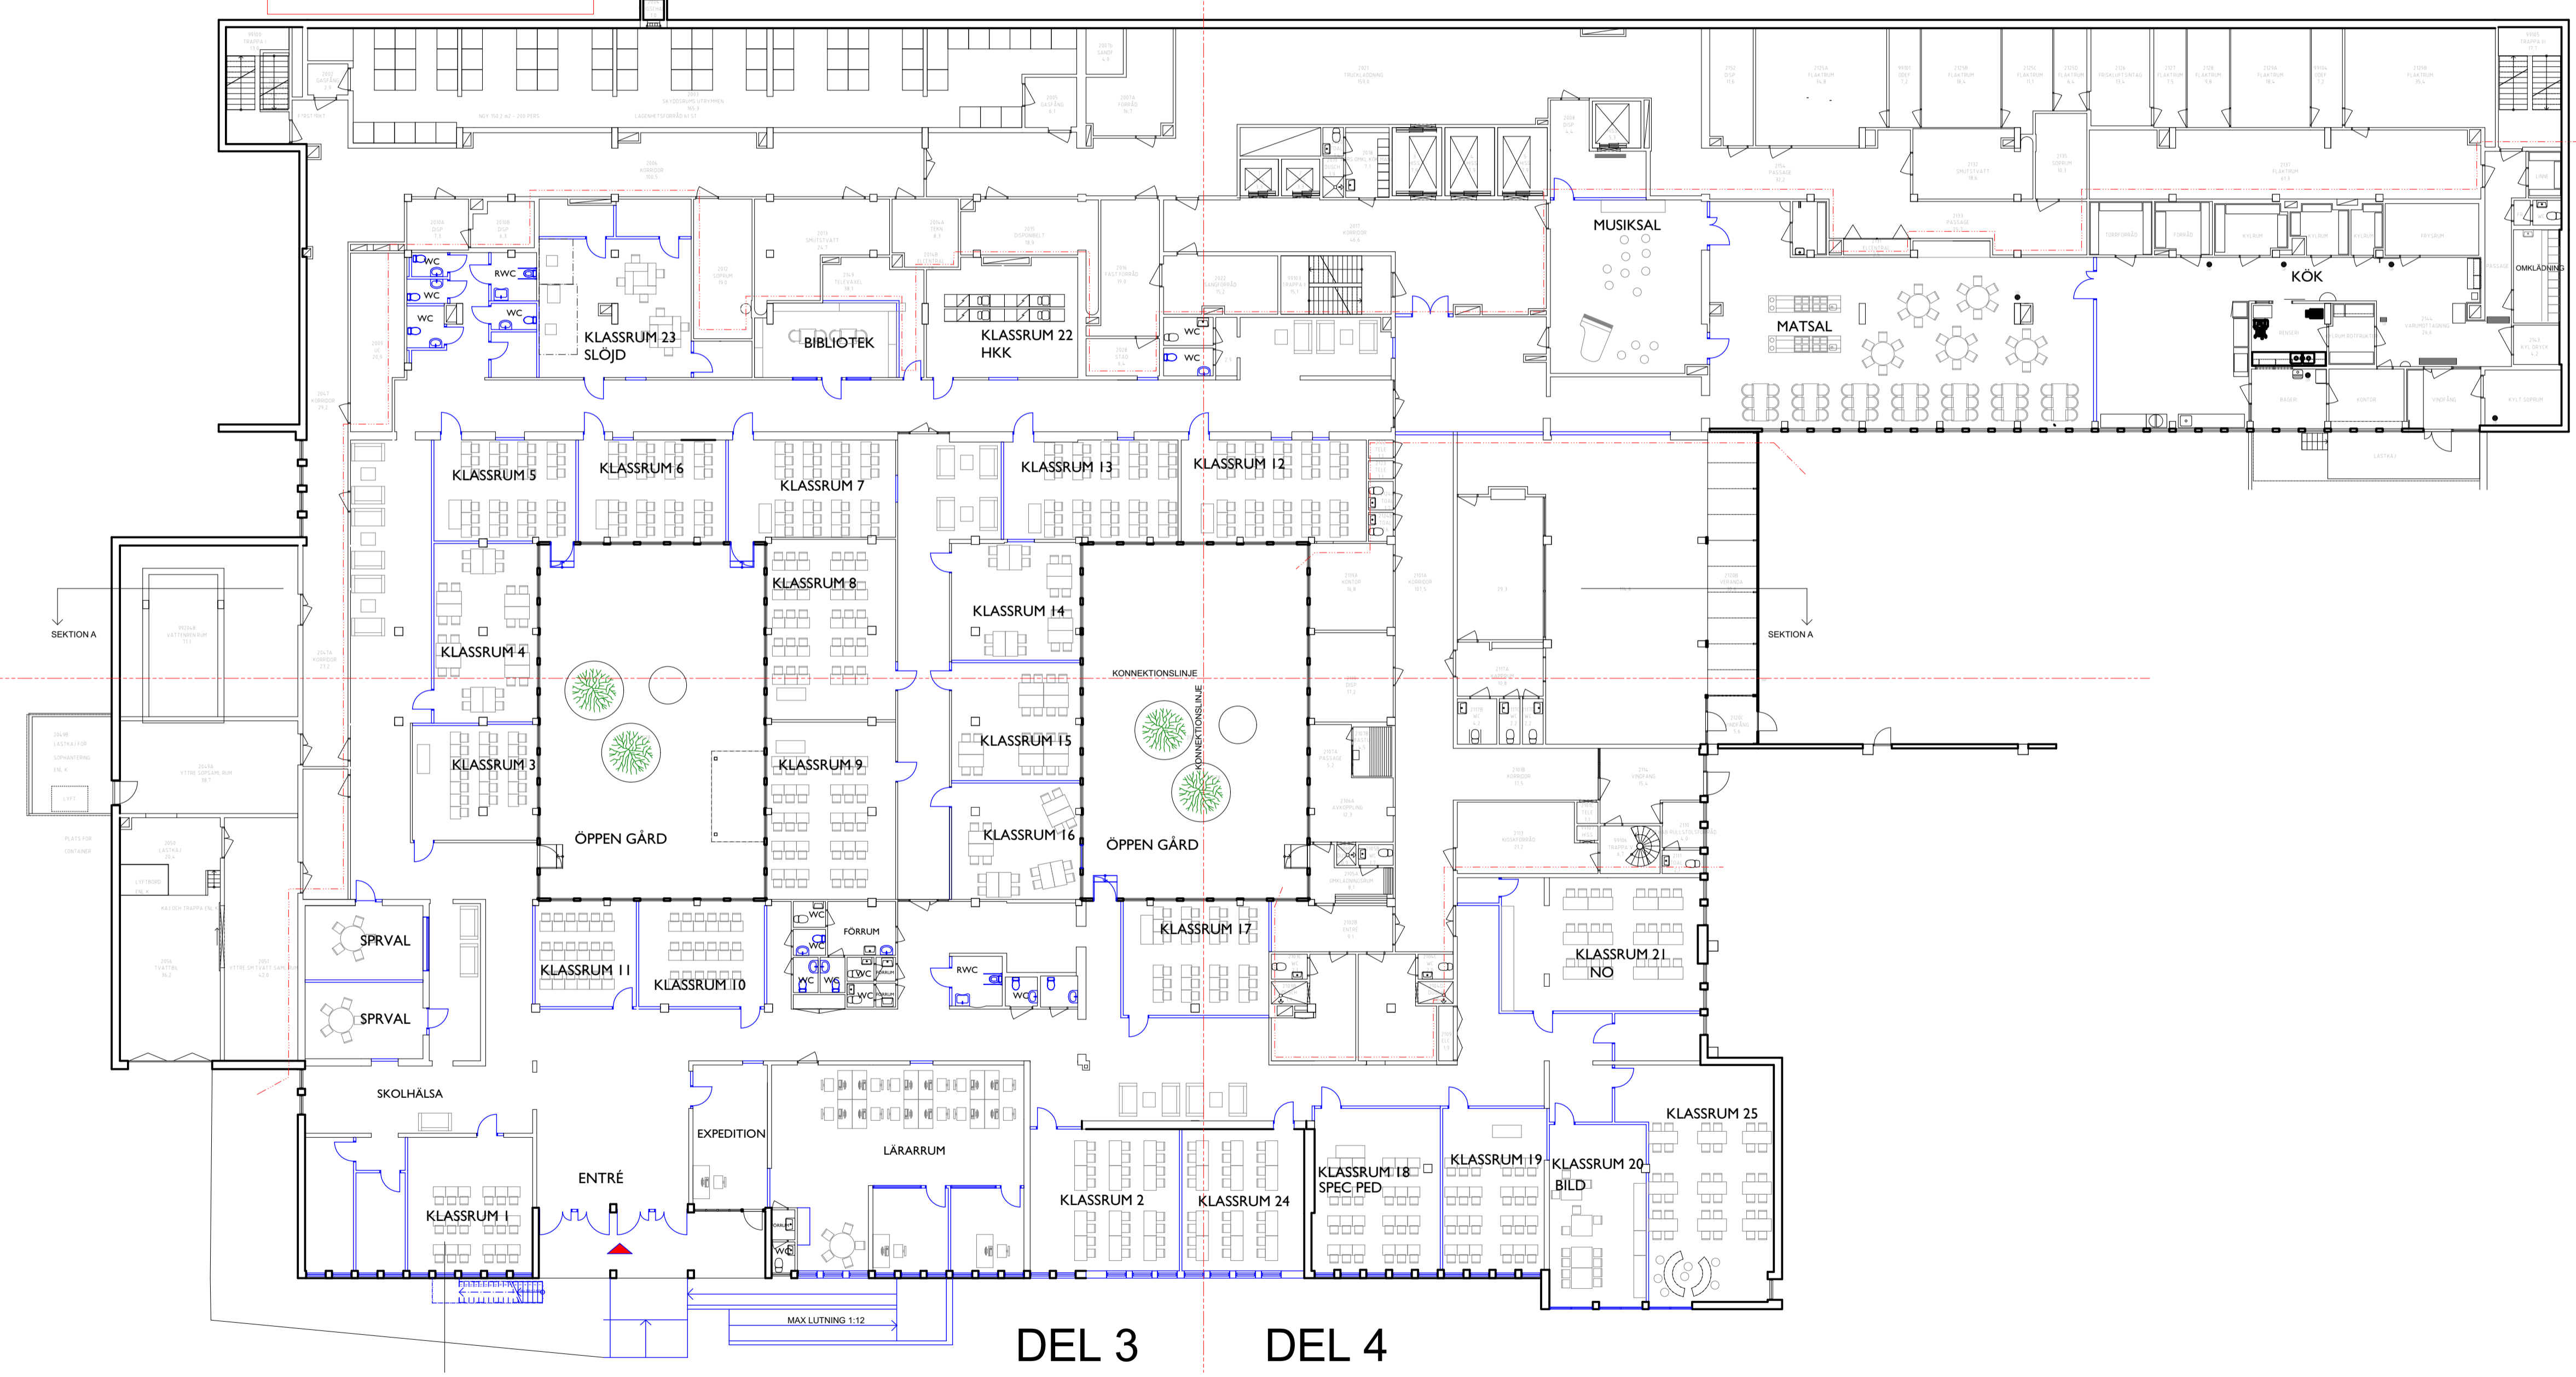

DEL 3 DEL 4

BYGGLOVHANDLING
KOMPLETTERING Dnr 2019-12861-575

BET	ÄNDRING AVSER	DATUM	Sign.
KV. SVANHOLMEN 1, VÄRBERG			
A LUMEN ARKITEKTER			
UPPDRAG NR	RITAD AV	HANDLÄGGARE	
2020-01-30	K ÅKEBY	J KARSMAN	
DATUM	ANSVARIG		
2020-01-30	J KARSMAN		
ÄNDRAD ANVÄNDNING FRÅN FÖRSKOLA, SJUKHUS TILL SKOLVERKSAMHET, FASADFÖRÄNDRING SKOLA PLAN MÖBLERAD KV ÖVERSIKT			
SKALA	NUMMER	BET	
1:200/A1 1:400/A3	A-07		

LUMENA
ARKITEKTER