

KOORDINATSYSTEM
SYSTEM I HÖJD: RH 2000


UNDERLAG
PLANERAD GATA "T03-E001" DATERAD 2018-12-07.
MARKMODELL "Årstastråket_3_TRM" DATERAD 2018-10-08.

TECKENFÖRKLARING
FÖR SYMBOLER OCH BETECKNINGAR, SE SGF/BGS BETECKNINGSSYSTEM
VERSION 2001:2, WWW.SGF.NET.

PLANERAD GATA

TILLHÖRANDE RITNINGAR

PLAN G-11-1-08
PROFIL G-11-2-0602
PROFIL G-11-2-0604
PROFIL G-11-2-0616

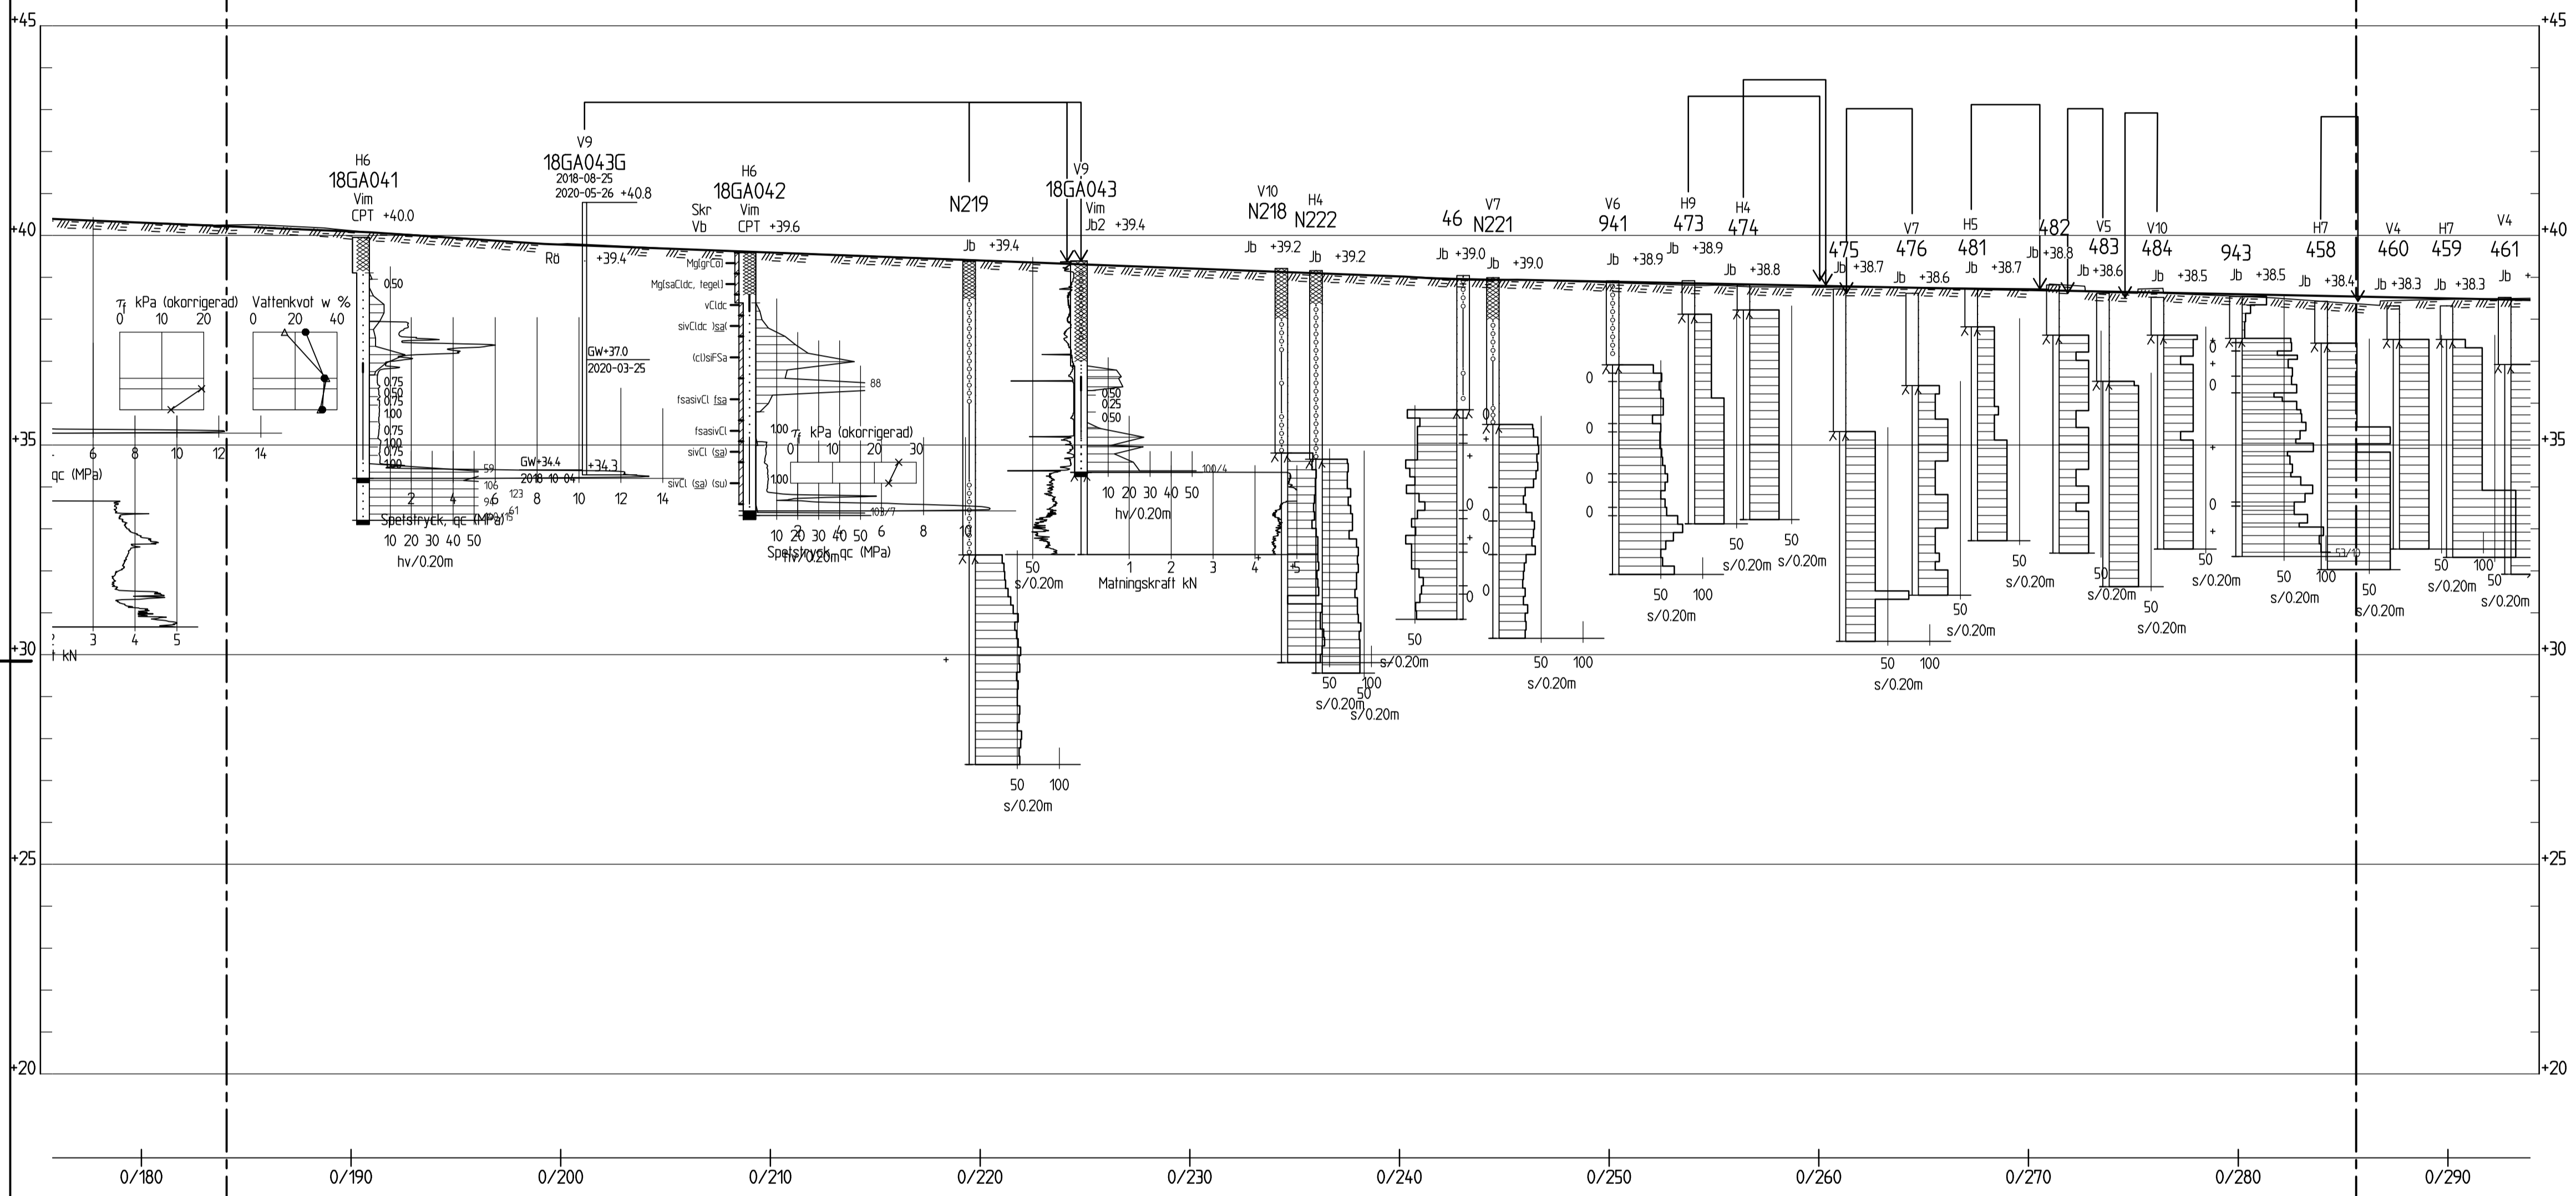

RITNINGSBILD 04
RITNINGSBILD 08

RITNINGSBILD 08
RITNINGSBILD 16

RITAD/KONSTR./GRANSKAD P. RIBLOM	GRANSKARE K. WENANDER	A	1
UPPDRAG NR 1790994	ANSVARIG K. WENANDER	Bet.	Ant.
DATUM 20181221	RITNR. G-11-2-0608	NYA DV-MÄTNINGAR	
Projektleddare/Programansvarig		20-05-25	KW
Projektnr.		Revideringen avser	KW
Gransk datum	Brojournal nr.	Dat.	Gr
Byrå	K nr.	Proj.	Godk.
Sign.		MUR GEO OCH HYDRO	
Slutgranskad		Stockholms stad	
Godkänd		Exploateringskontoret	
Arbetet utfört enligt ritn. utan/med ändringar		ÅRSTA ÅRSTA STRÅKET ETAPP 3 GEOTEKNISK UNDERSÖKNING SKAGERSVÄGEN 0/180 - 0/290	
Datum	Nummer	H 1:100	Skala: L 1:200
		PROFIL	
		Bet.	Foto
		A	Reg.