



TVÄRBANAN KISTAGRENNEN
Ärvinge - Kista
Sektioner, elevation 2021-02-01


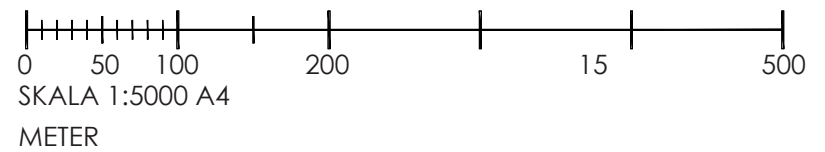



TVÄRBANAN KISTAGRENNEN ÄRVINGE - KISTA SEKTIONER OCH ELEVATION 2021-02-01

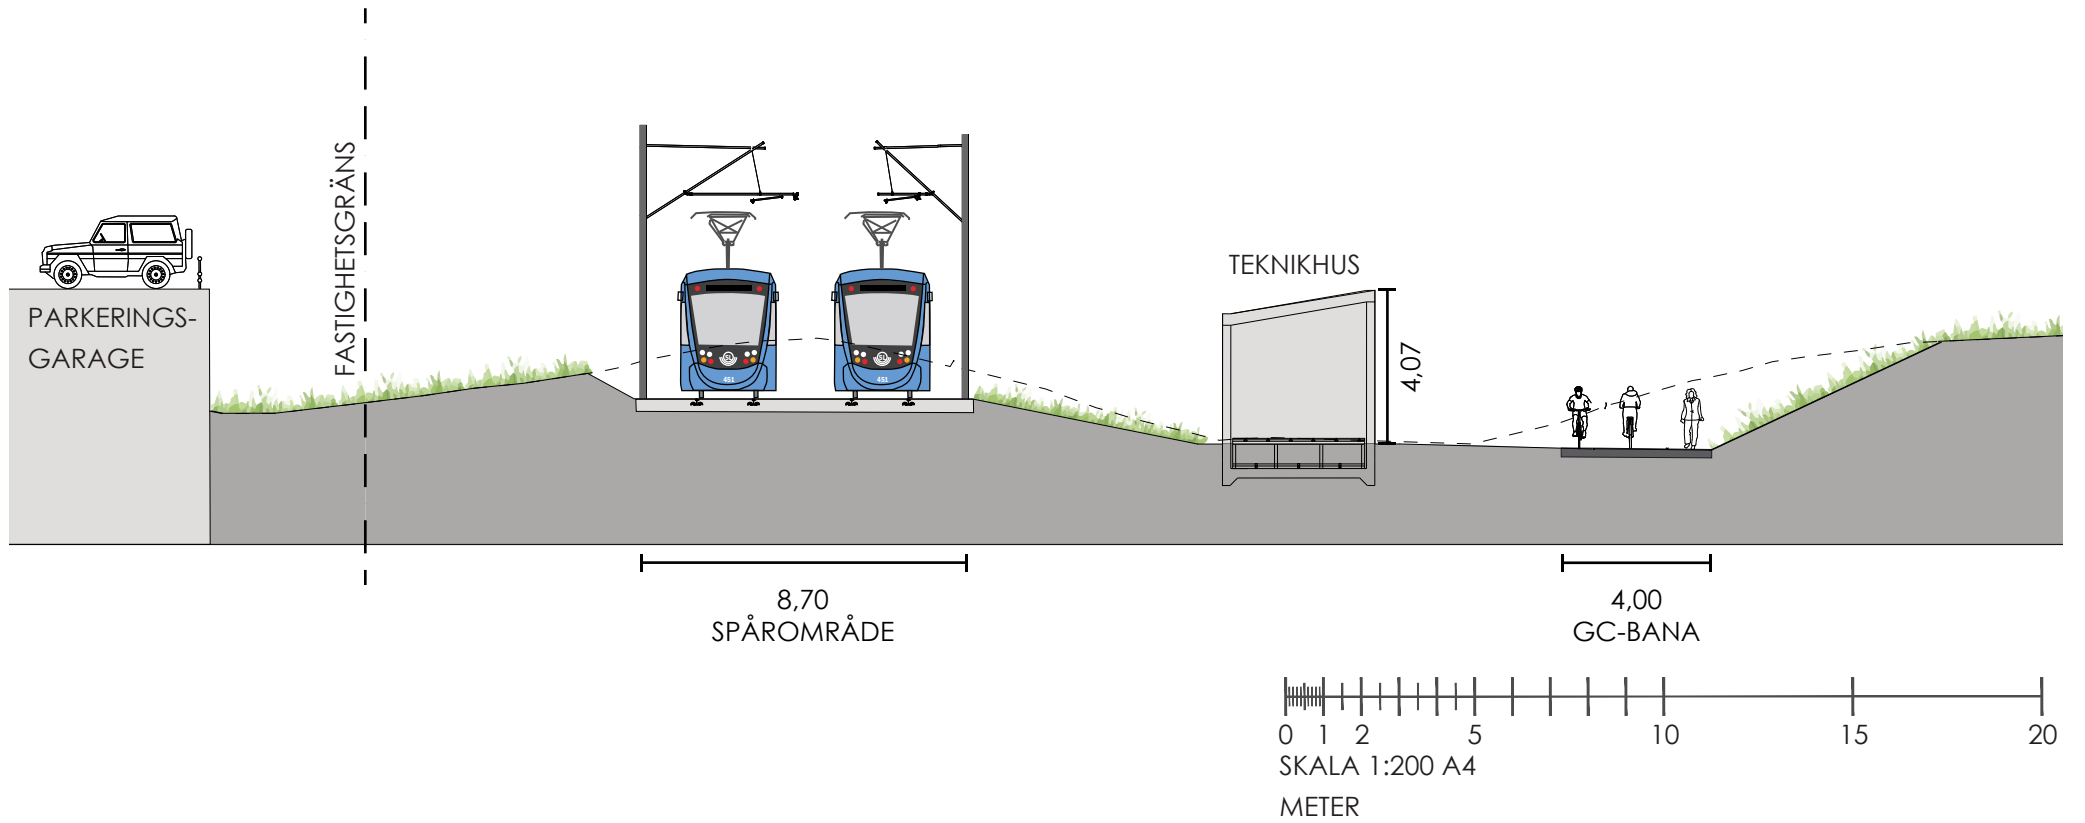

TVÄRBANAN KISTAGRENNEN
Ärvinge - Kista
Sektioner, elevation 2021-02-01


SEKTION A-A

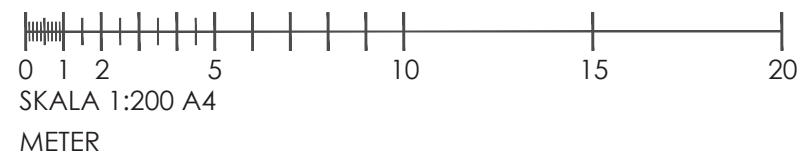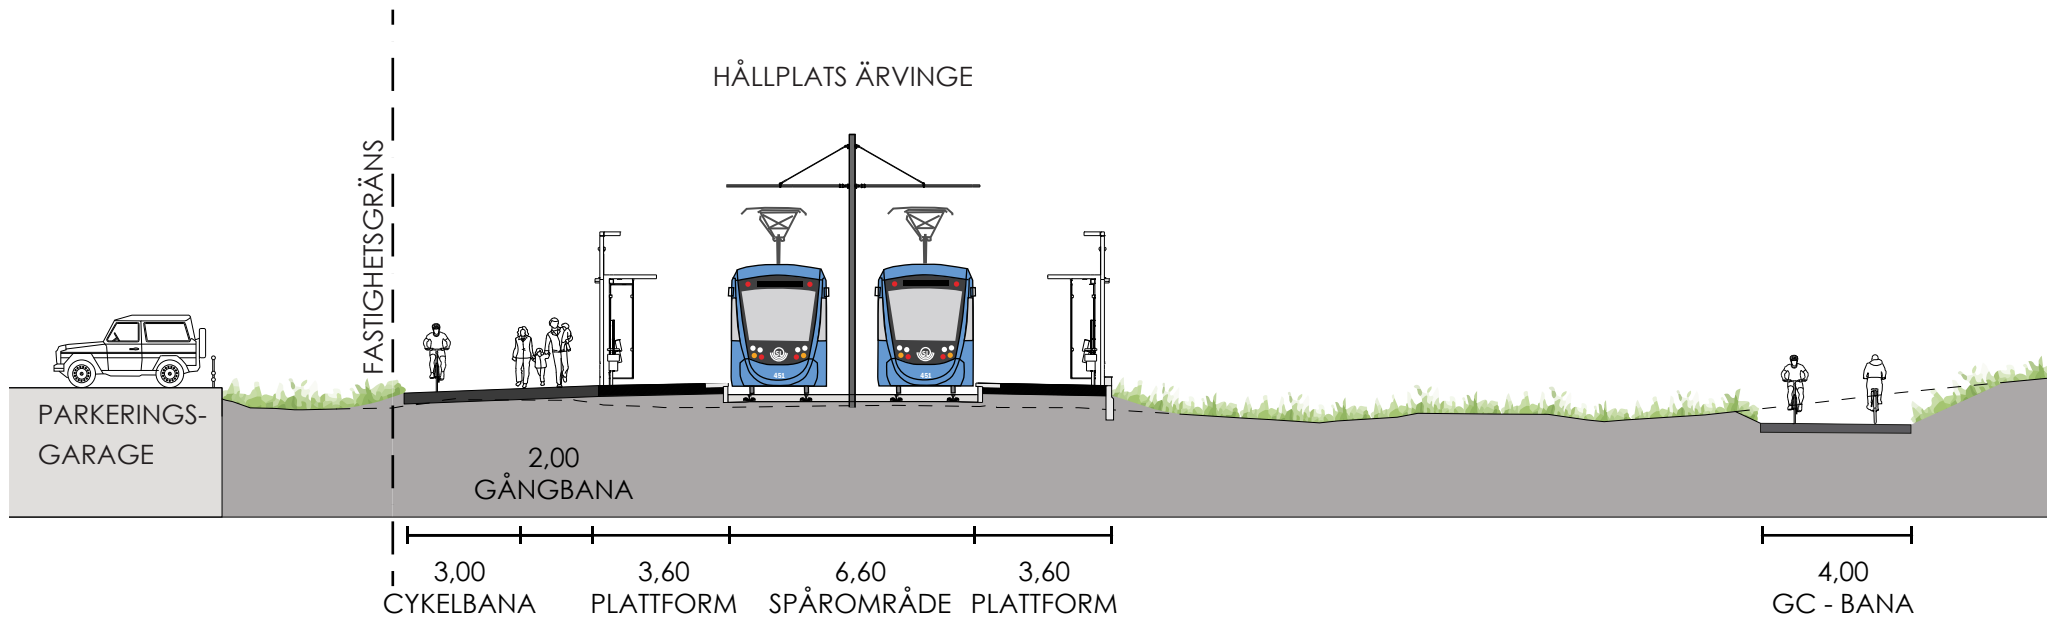

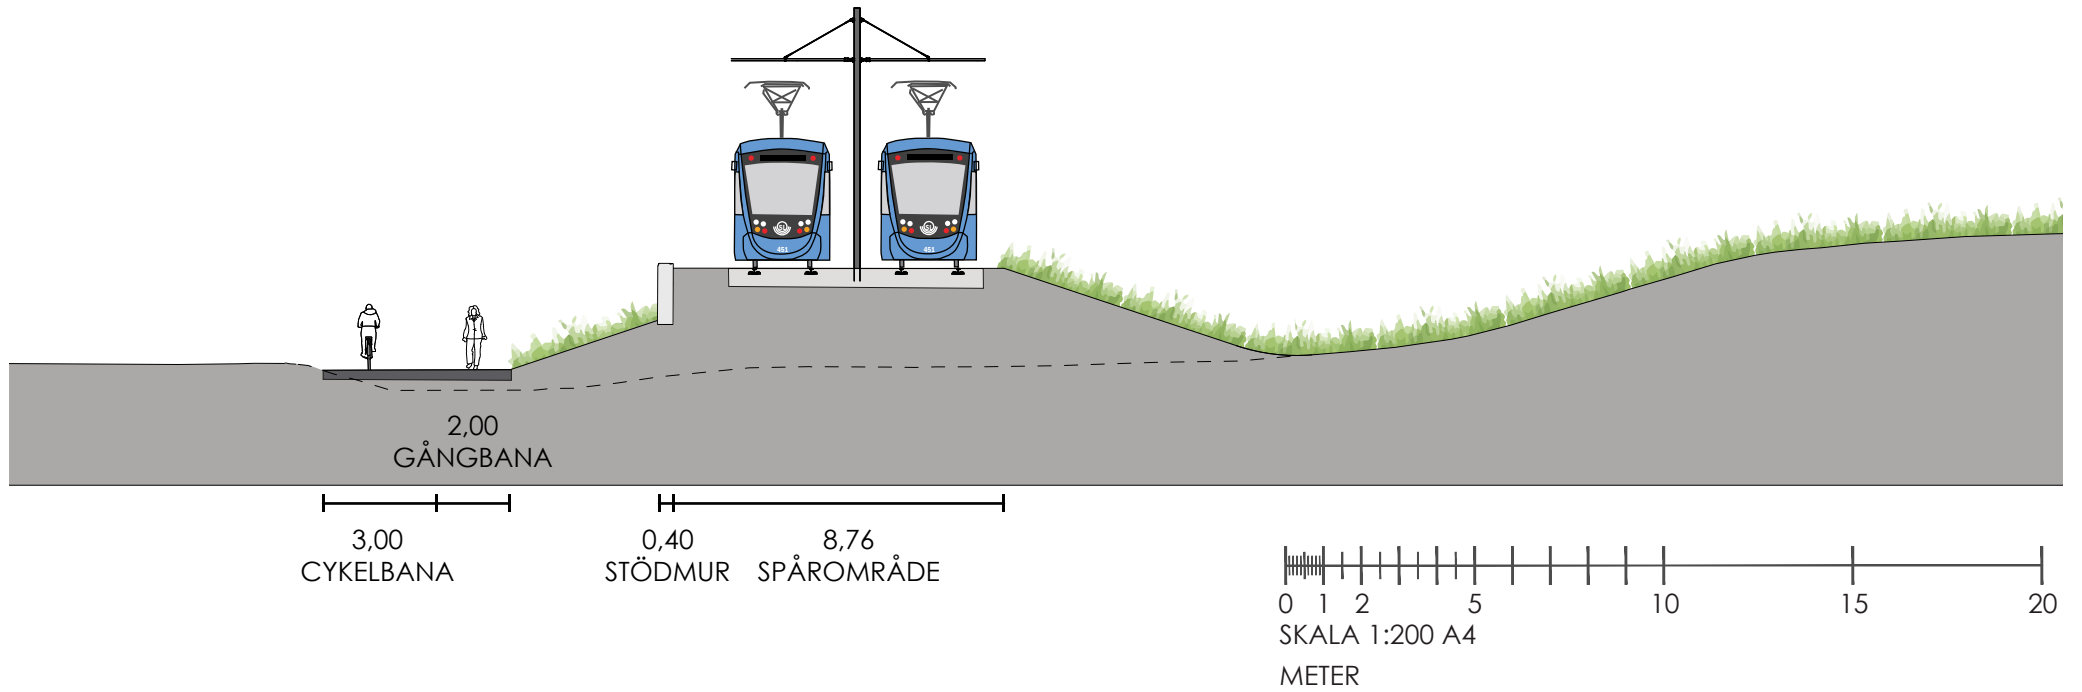


TVÄRBANAN KISTAGRENNEN
Ärvinge - Kista
Sektioner, elevation 2021-02-01

SEKTION C-C

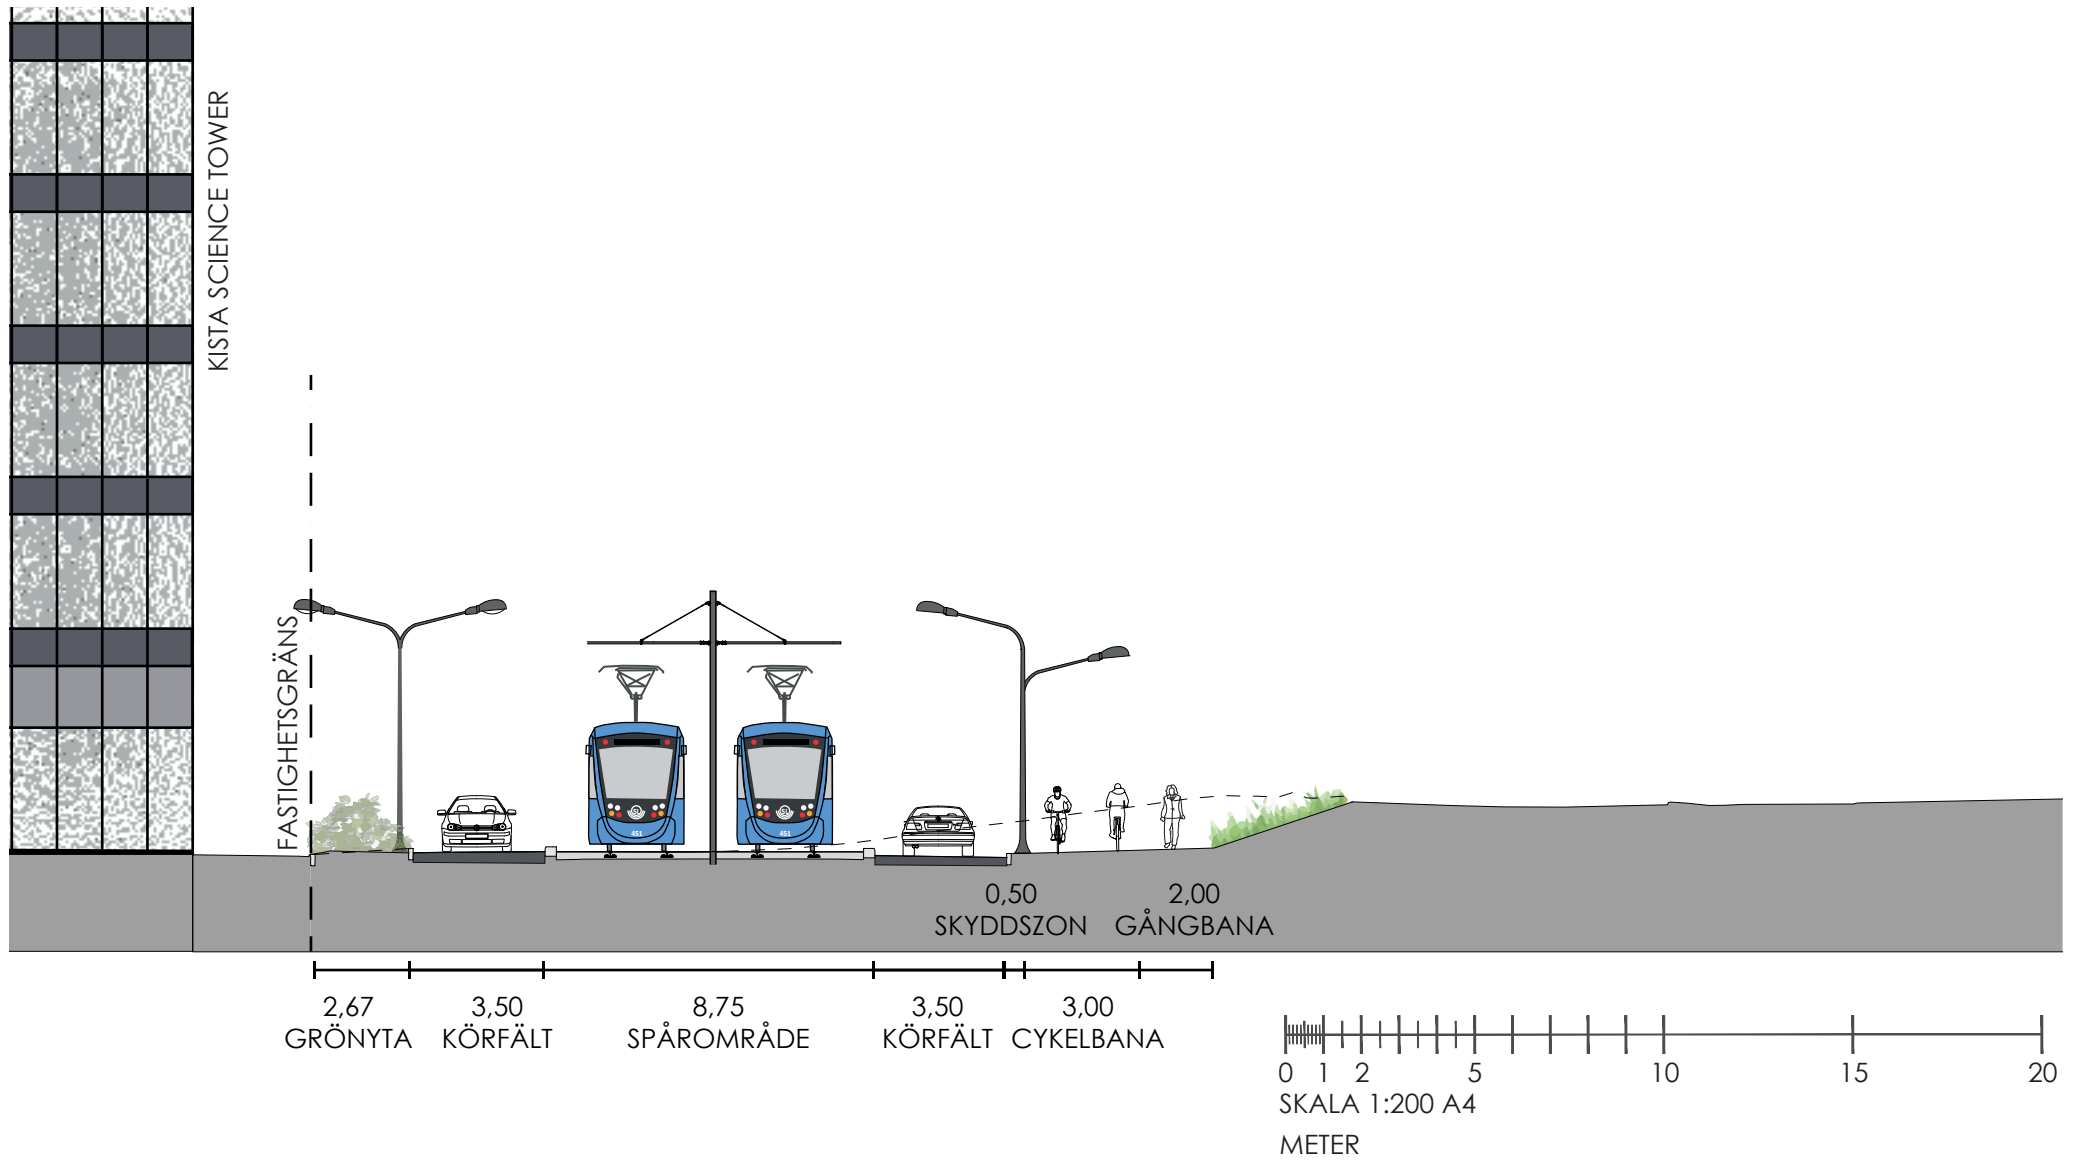


TVÄRBANAN KISTAGRENNEN
Ärvinge - Kista
Sektioner, elevation 2021-02-01

SEKTION D-D

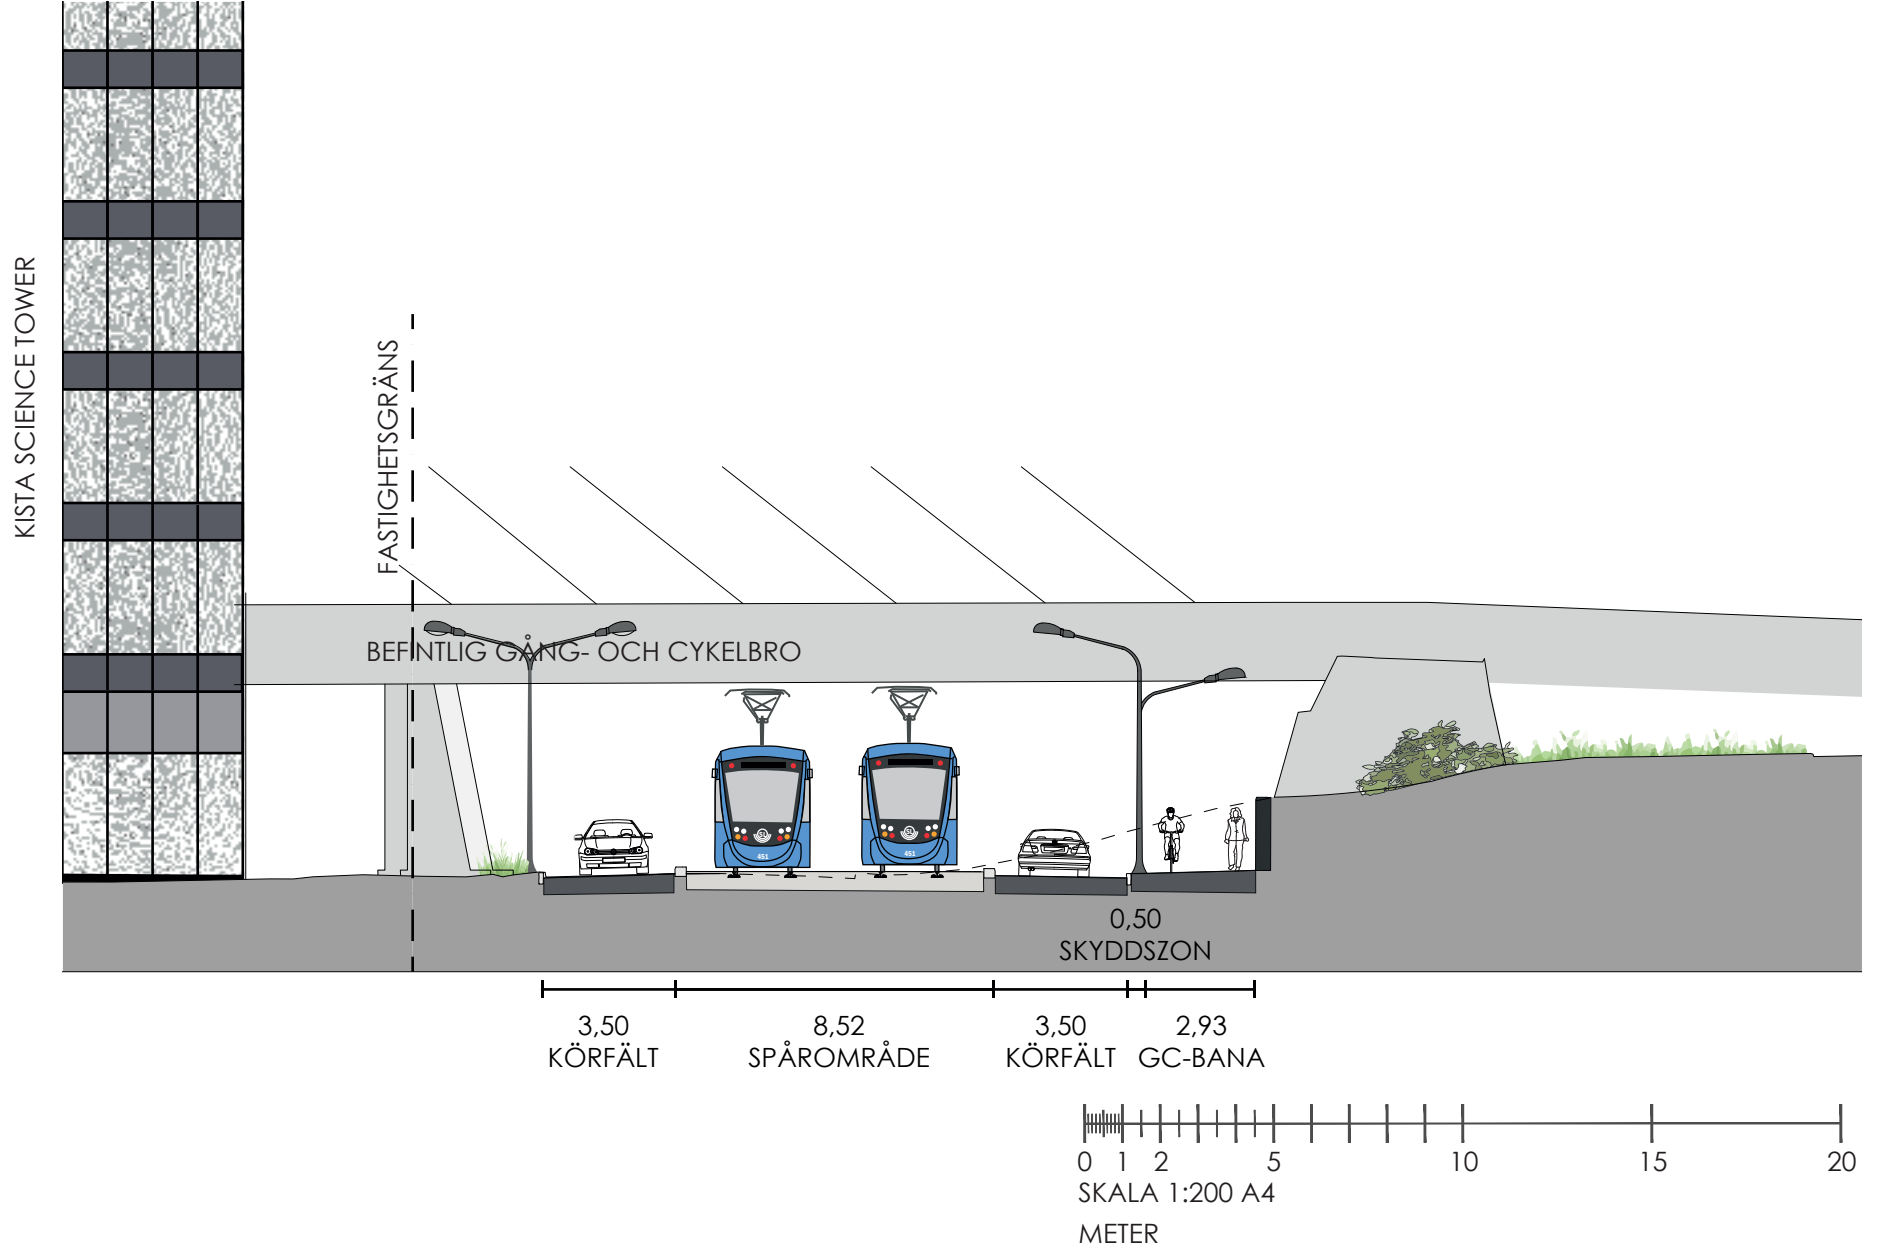



TVÄRBANAN KISTAGRENNEN
Ärvinge - Kista
Sektioner, elevation 2021-02-01

SEKTION E-E

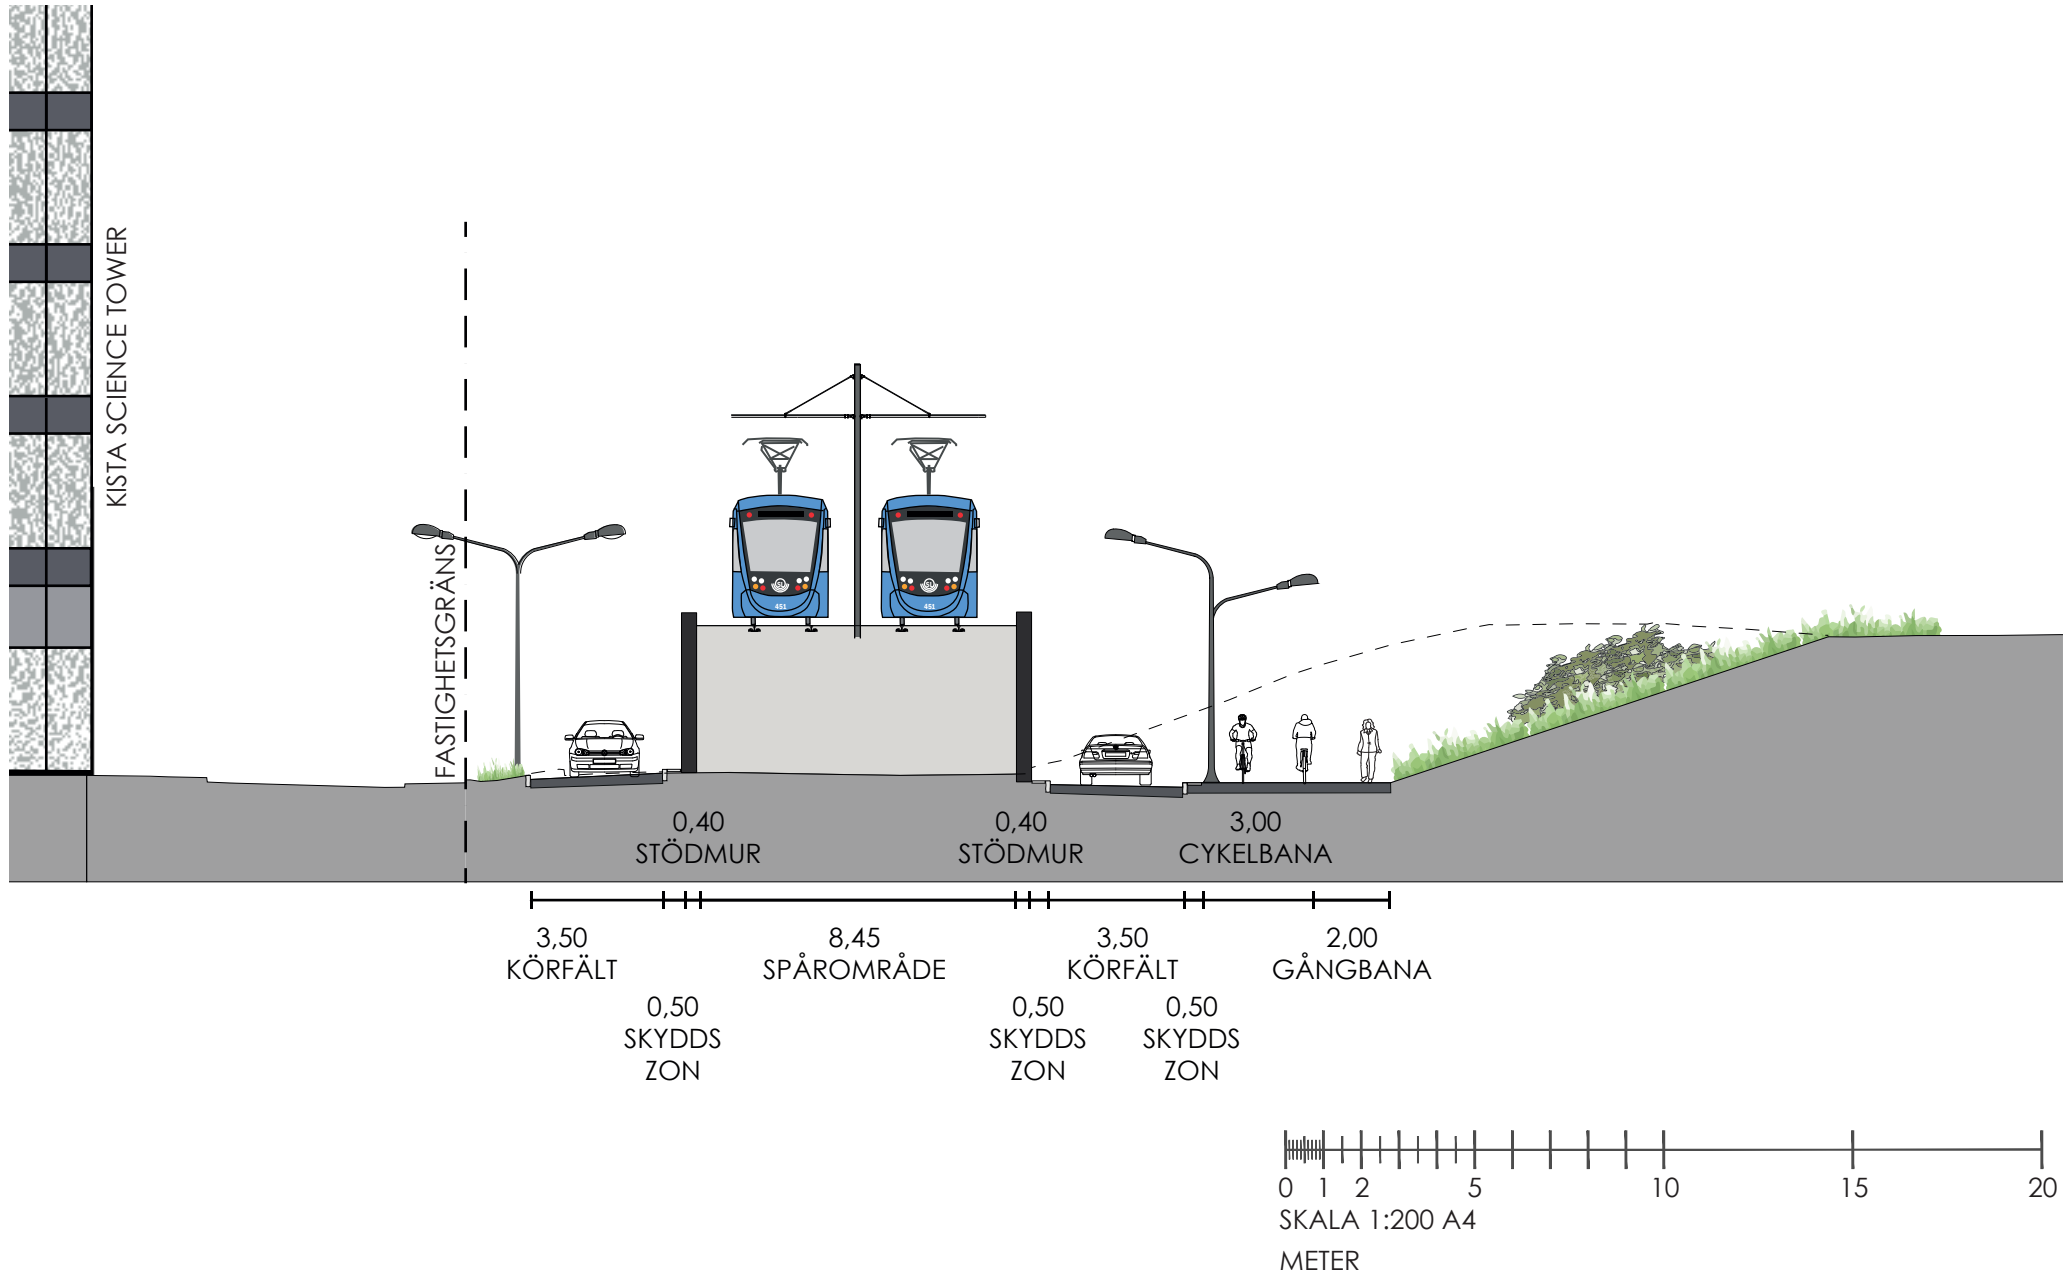

TVÄRBANAN KISTAGRENNEN
Ärvinge - Kista
Sektioner, elevation 2021-02-01

SEKTION F-F

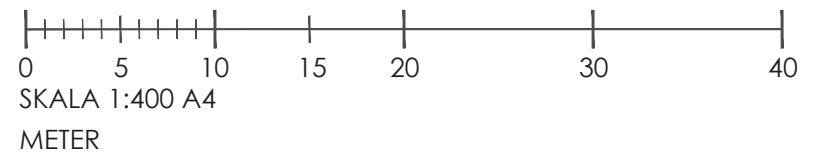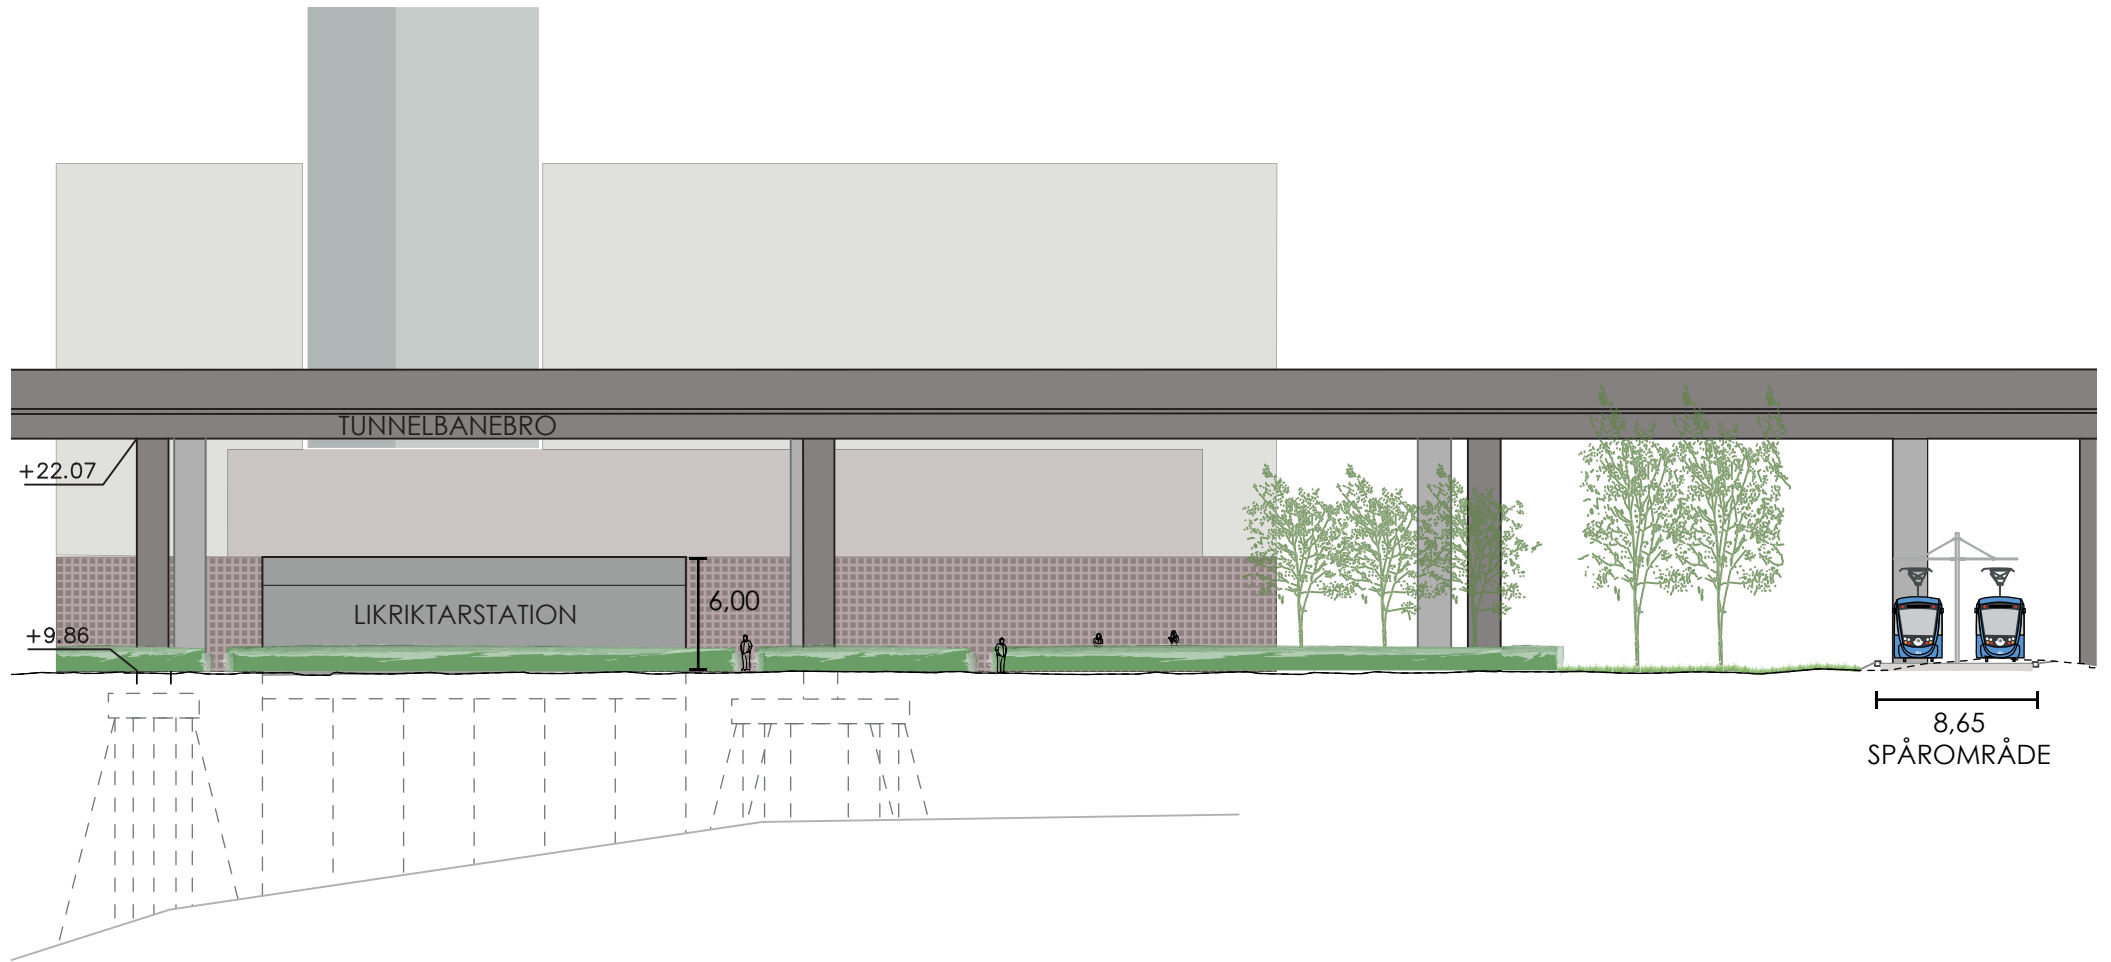

TVÄRBANAN KISTAGRENNEN
Ärvinge - Kista
Sektioner, elevation 2021-02-01

ELEVATION G-G