Bilaga 2- Åtgärdsförslag

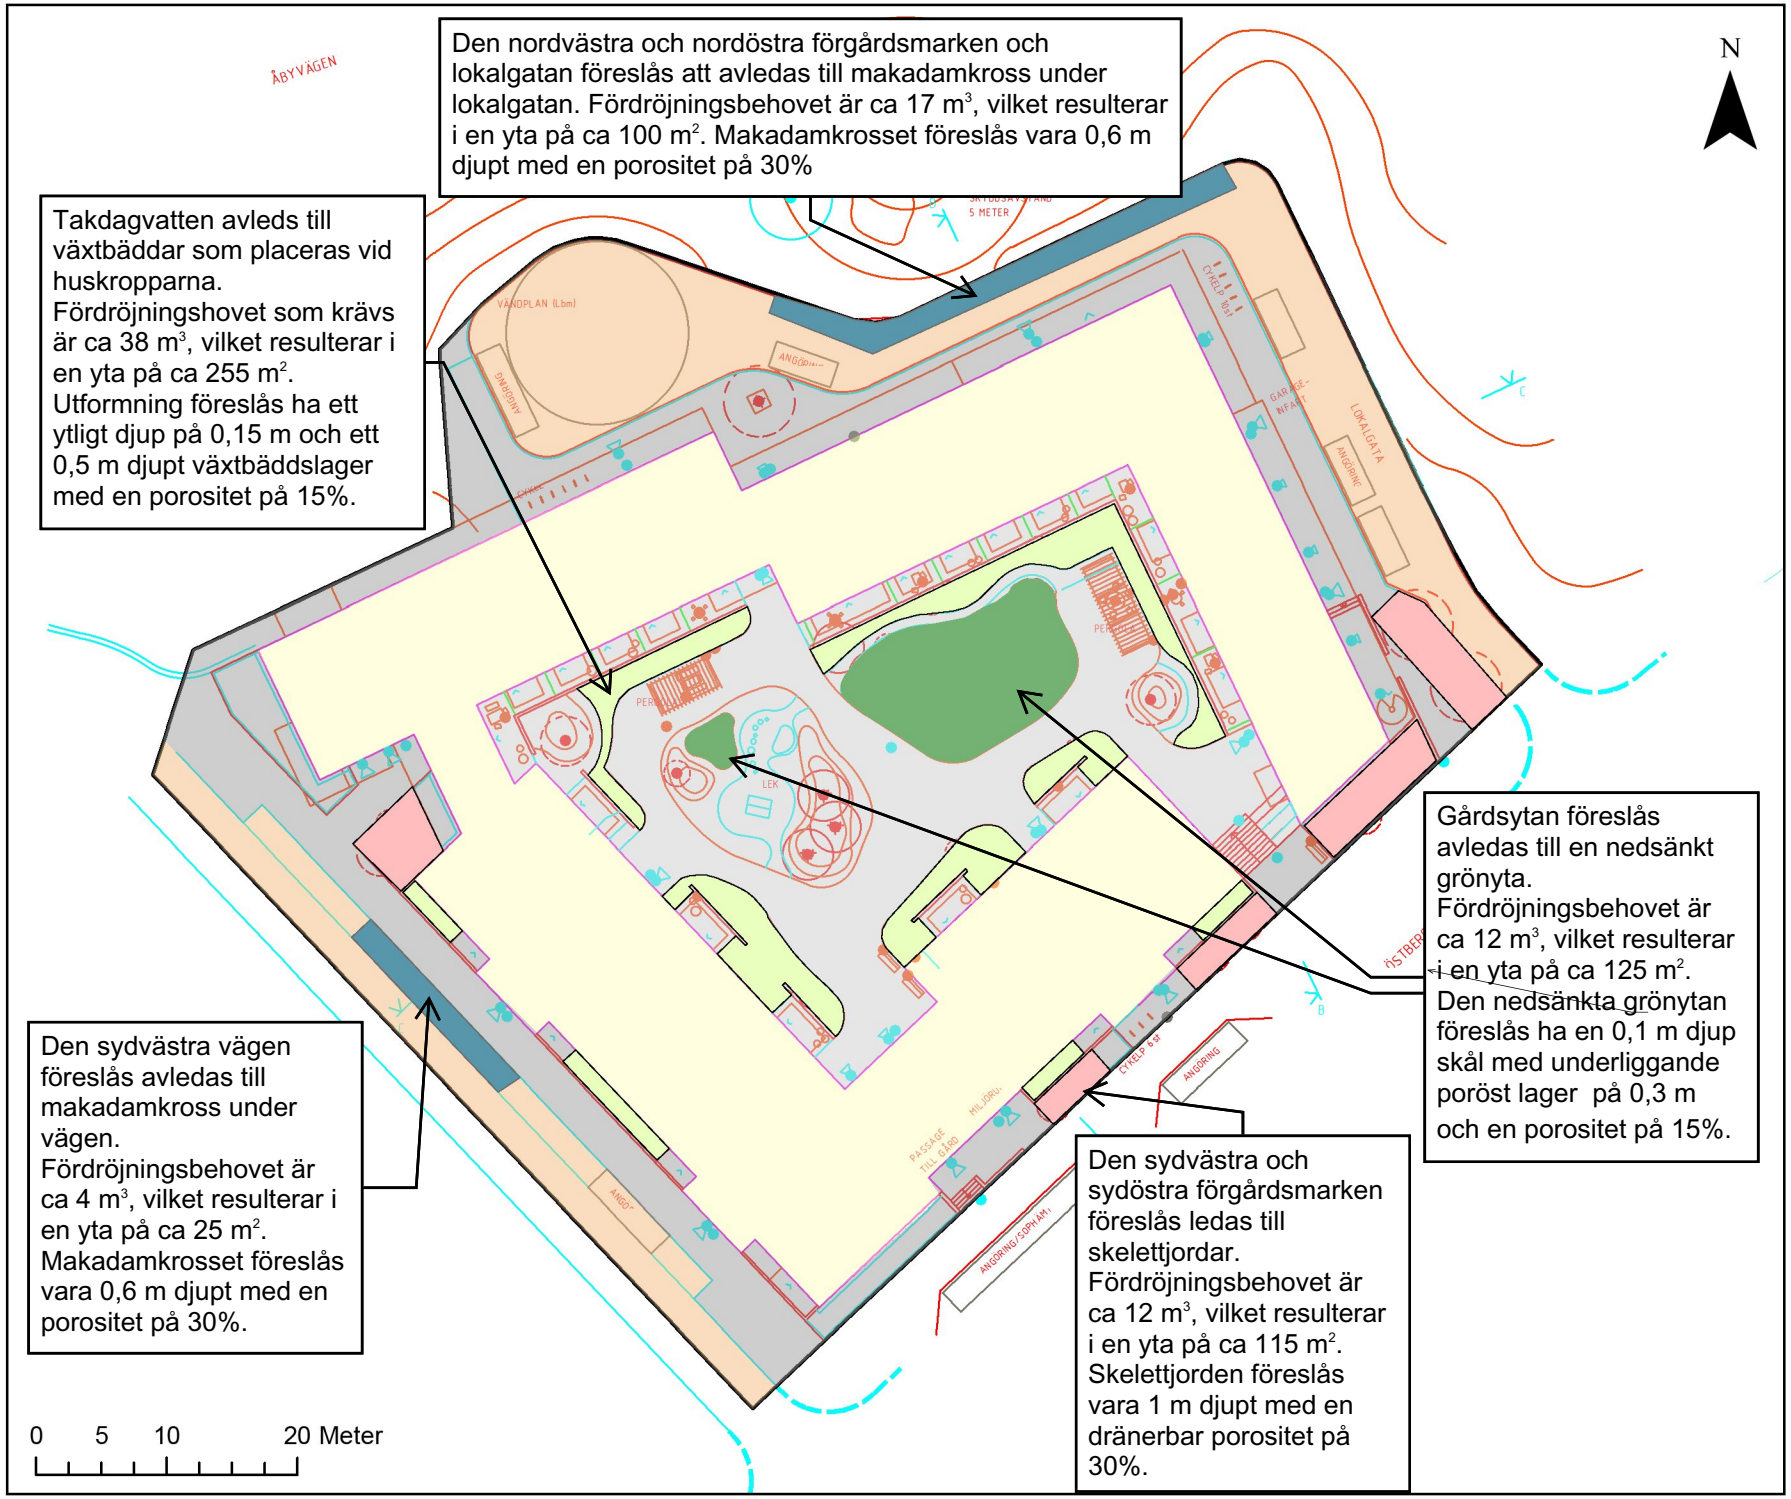

Teckenförklaring

Planerad markanvändning
- Förgårdsmark
- Innegård
- Tak
- Väg

Åtgärder
- Makadamkross
- Nedsänkt grönyta
- Regnväxtbädd
- Skelettjord

Uppdragsnamn: Östberga
Uppdragsnummer: 21U0312
Handläggare:MW
Datum: 2021-10-05
Version: Granskningshandling

Godkänt dokument - Camilla Sundström, Stockholms stadsbyggnadskontor, 2021-12-07 Dnr 2019-04998