




















TECKENFÖRKLARING

PLANERAT

-  TEXT OCH ANDRA TO
-  VATTEN
-  DAGVATTEN
-  SPILLVATTEN
-  EL (SL)
-  SLOPAS

BEFINTLIGT

-  VATTEN
-  DAGVATTEN
-  SPILLVATTEN
-  AVLOPP KOMBINERAT
-  FJÄRRVÄRME
-  OPTO
-  EL LN (LOKALNÄT)
-  EL RN (REGIONNÄT)
-  EL (SL)
-  GAS
-  TRAFIKSIGNAL
-  TELE
-  SLOPAD

REFERENSSYSTEM

PLAN: SWEREF 99 18 00, HÖJD: RH 2000


ANMÄRKNING

DENNA SAMORDNINGSSEKTIONER ÄR ENDAST SAMMANSTÄLLD SKISS I PROGRAMHANDLINGSSKEDE ÖVER BEFINTLIGA OCH PLANERADE LEDNINGAR. RESPEKTIVE LEDNINGSÄGARES BYGGHANDLING ANVÄNDS VID ALL NYBYGGNATION.

HÄNVISNINGAR

PALANDERGATAN NORRA

SEKTION 1-1

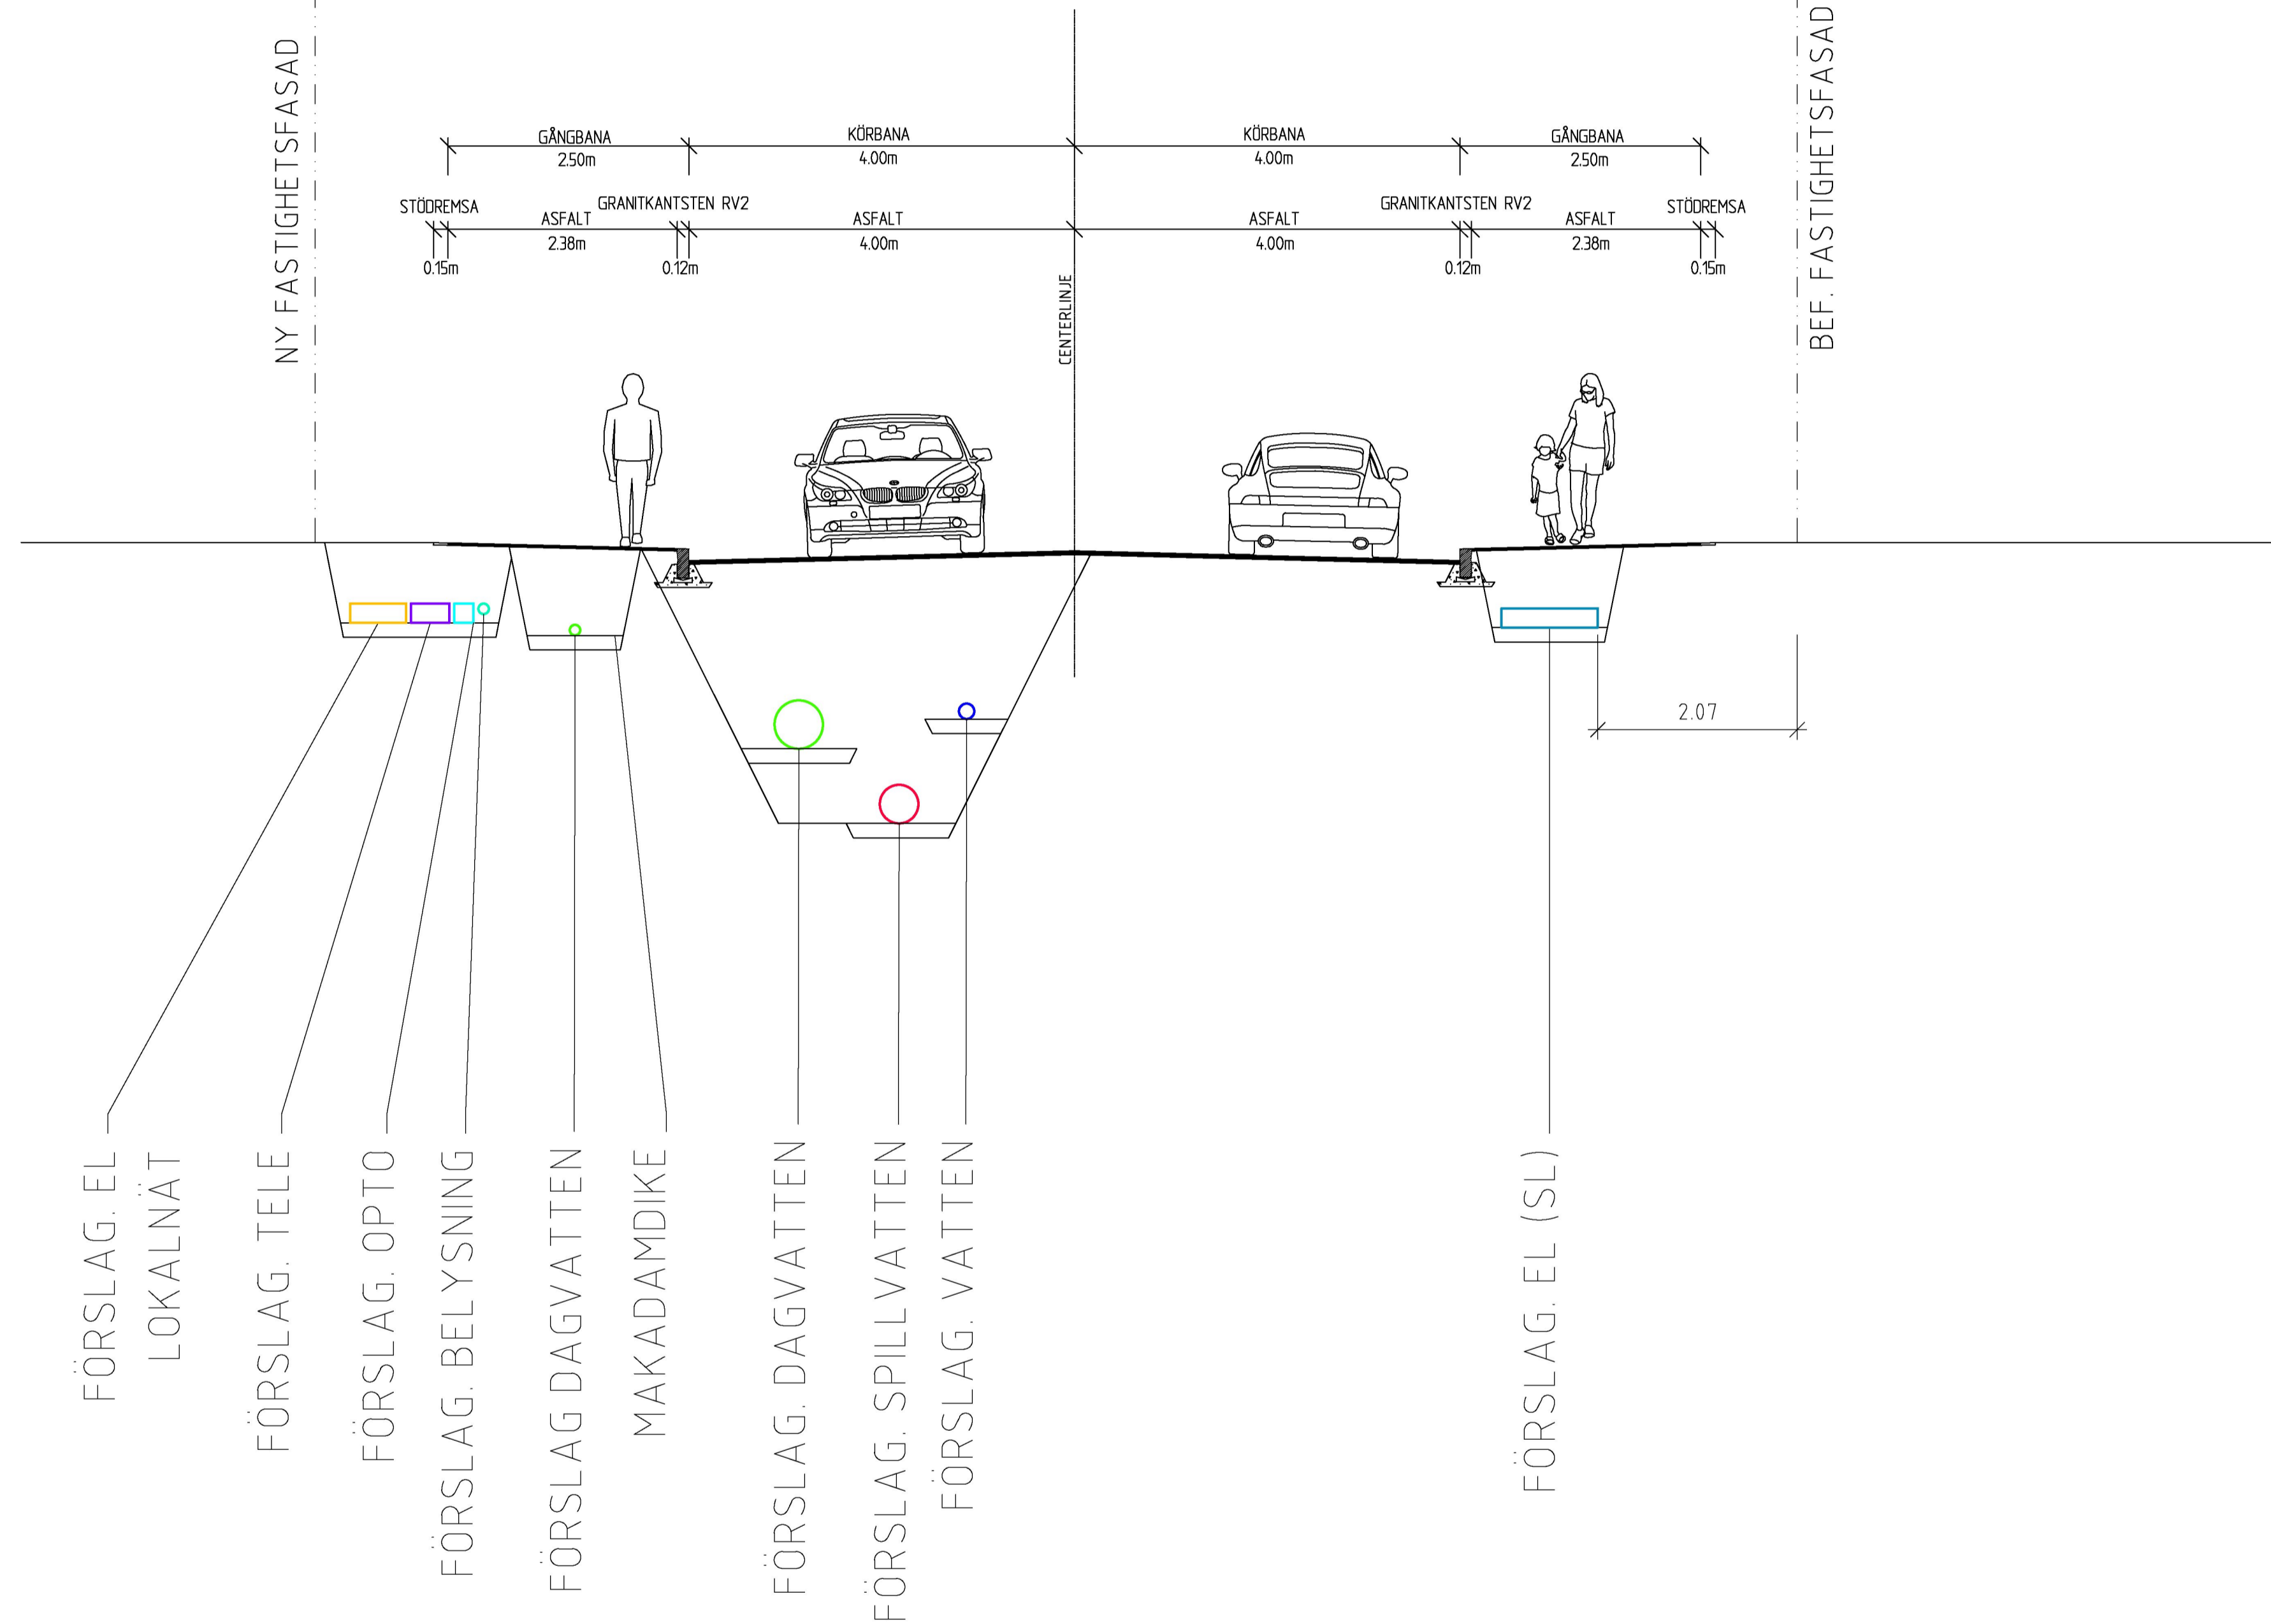

FÖRSLAG. EL
LOKALNÄT

FÖRSLAG. TELE

FÖRSLAG. OPTO

FÖRSLAG. BELYSNING

FÖRSLAG DAGVATTEN


MAKADAMDIKE

FÖRSLAG. DAGVATTEN

FÖRSLAG. SPILLVATTEN

FÖRSLAG. VATTEN

FÖRSLAG. EL (SL)

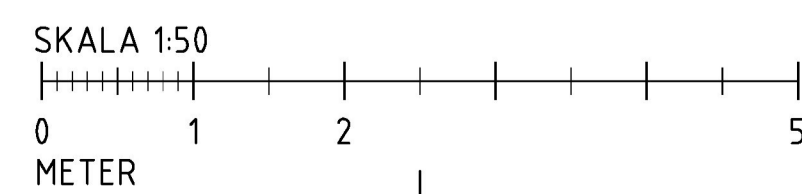

PROGRAMHANDLING 2021-10-15

TYRÉNS
 POSTADRESS: 118 86 STOCKHOLM TEL: 010 452 20 00
 BESÖK: PETER MYNDES BÄCKE 16 URL: www.tyrens.se

Hänvisning	Nummer	Bet.	Ant.	Revideringen avser	Dat.	Gr.	Proj.	Code
Projektnamn/Programansvarig ERIK BENGTTSSON LOORD								
Projekt nr. / Brojournal nr.								
Slutgranskad för byggande 20 - -								
Uppdragsnummer / Uppdragsansvarig 314708 / J. HELLSTRÖM								
Godkänd för byggande 20 - -								
Handläggare / Ritad/Konstr. av / Granskad J. HELLSTRÖM / I. SSENZOZI / -								
Godkänd som relationshandling 20 - -								
Datum / Riktlinjesnummer / Entreprenören intygar att arbetet utfört enligt ritn. / Datum / Nummer / Reg.								
W-51-09-001 / HAMMARBYHÖJDEN / CIKADAN / PALANDERGATAN NORRA / SEKTION 1-1 / LSO / Skala 1:50 / A1 / W-51-09-001								