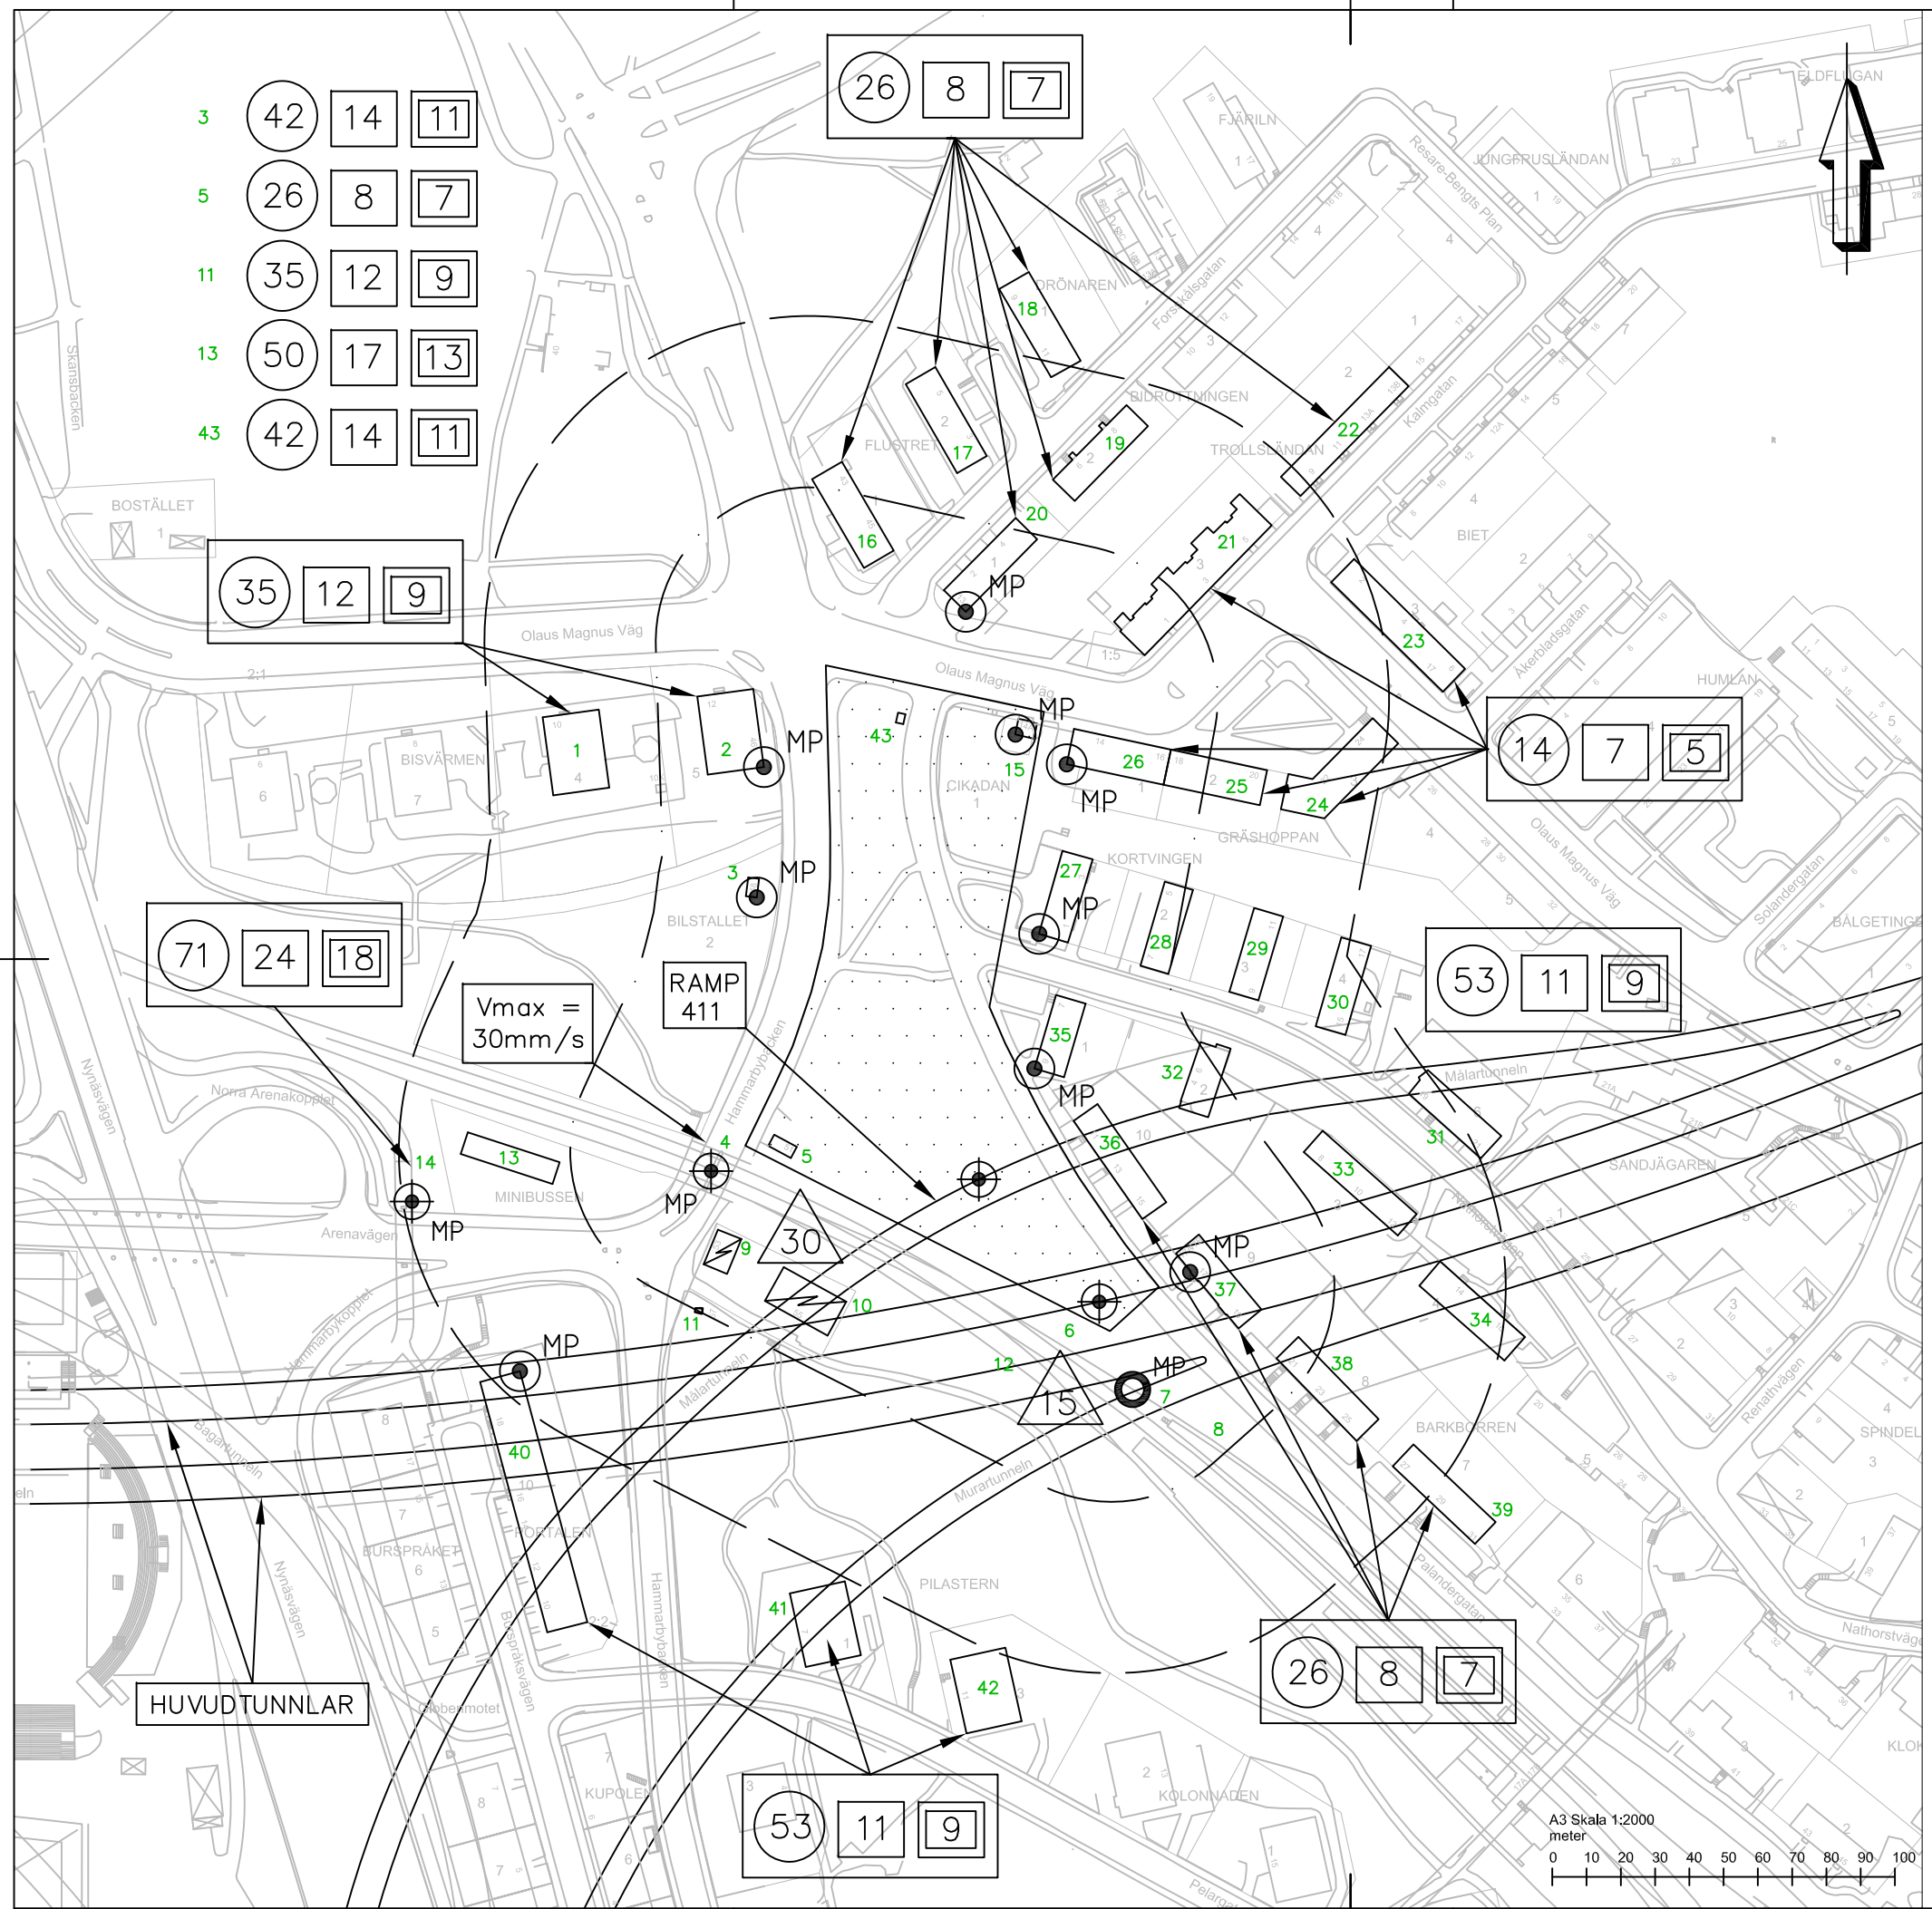

TECKENFÖRKLARING

XX — Max tillåten svängningshastighet, mm/s. Värdet gäller för avståndet 10 m till sprängplats

XX — Max tillåten acceleration, m/s². Värdet gäller oberoende avstånd till sprängplats

XX — Max tillåten svängningshastighet för pålning, spontning eller schaktning, mm/s. Värdet gäller oavsett avstånd till markarbete

XX — Max tillåten svängningshastighet för packning, mm/s. Värdet gäller oavsett avstånd till markarbete

MP — Mätpunkt vertikal svängningshastighet

MP — Mätpunkt triaxiell svängningshastighet

MP — Mätpunkt vertikal acceleration

Inventeringsområde

Besiktningsområde

Arbetsområde

2121 8900 R1 Bilaga 2
JM, Hammarbyhöjdens entré
Översiktsplan
P. Preto, 2021-03-31

Nitro Consult AB

Inkom till Stockholms stadsbyggnadskontor - 2021-11-30, Dnr 2016-00773