



Inkom till Stockholms stadsbyggnadskontor - 2021-11-30, Dnr 2016-00773

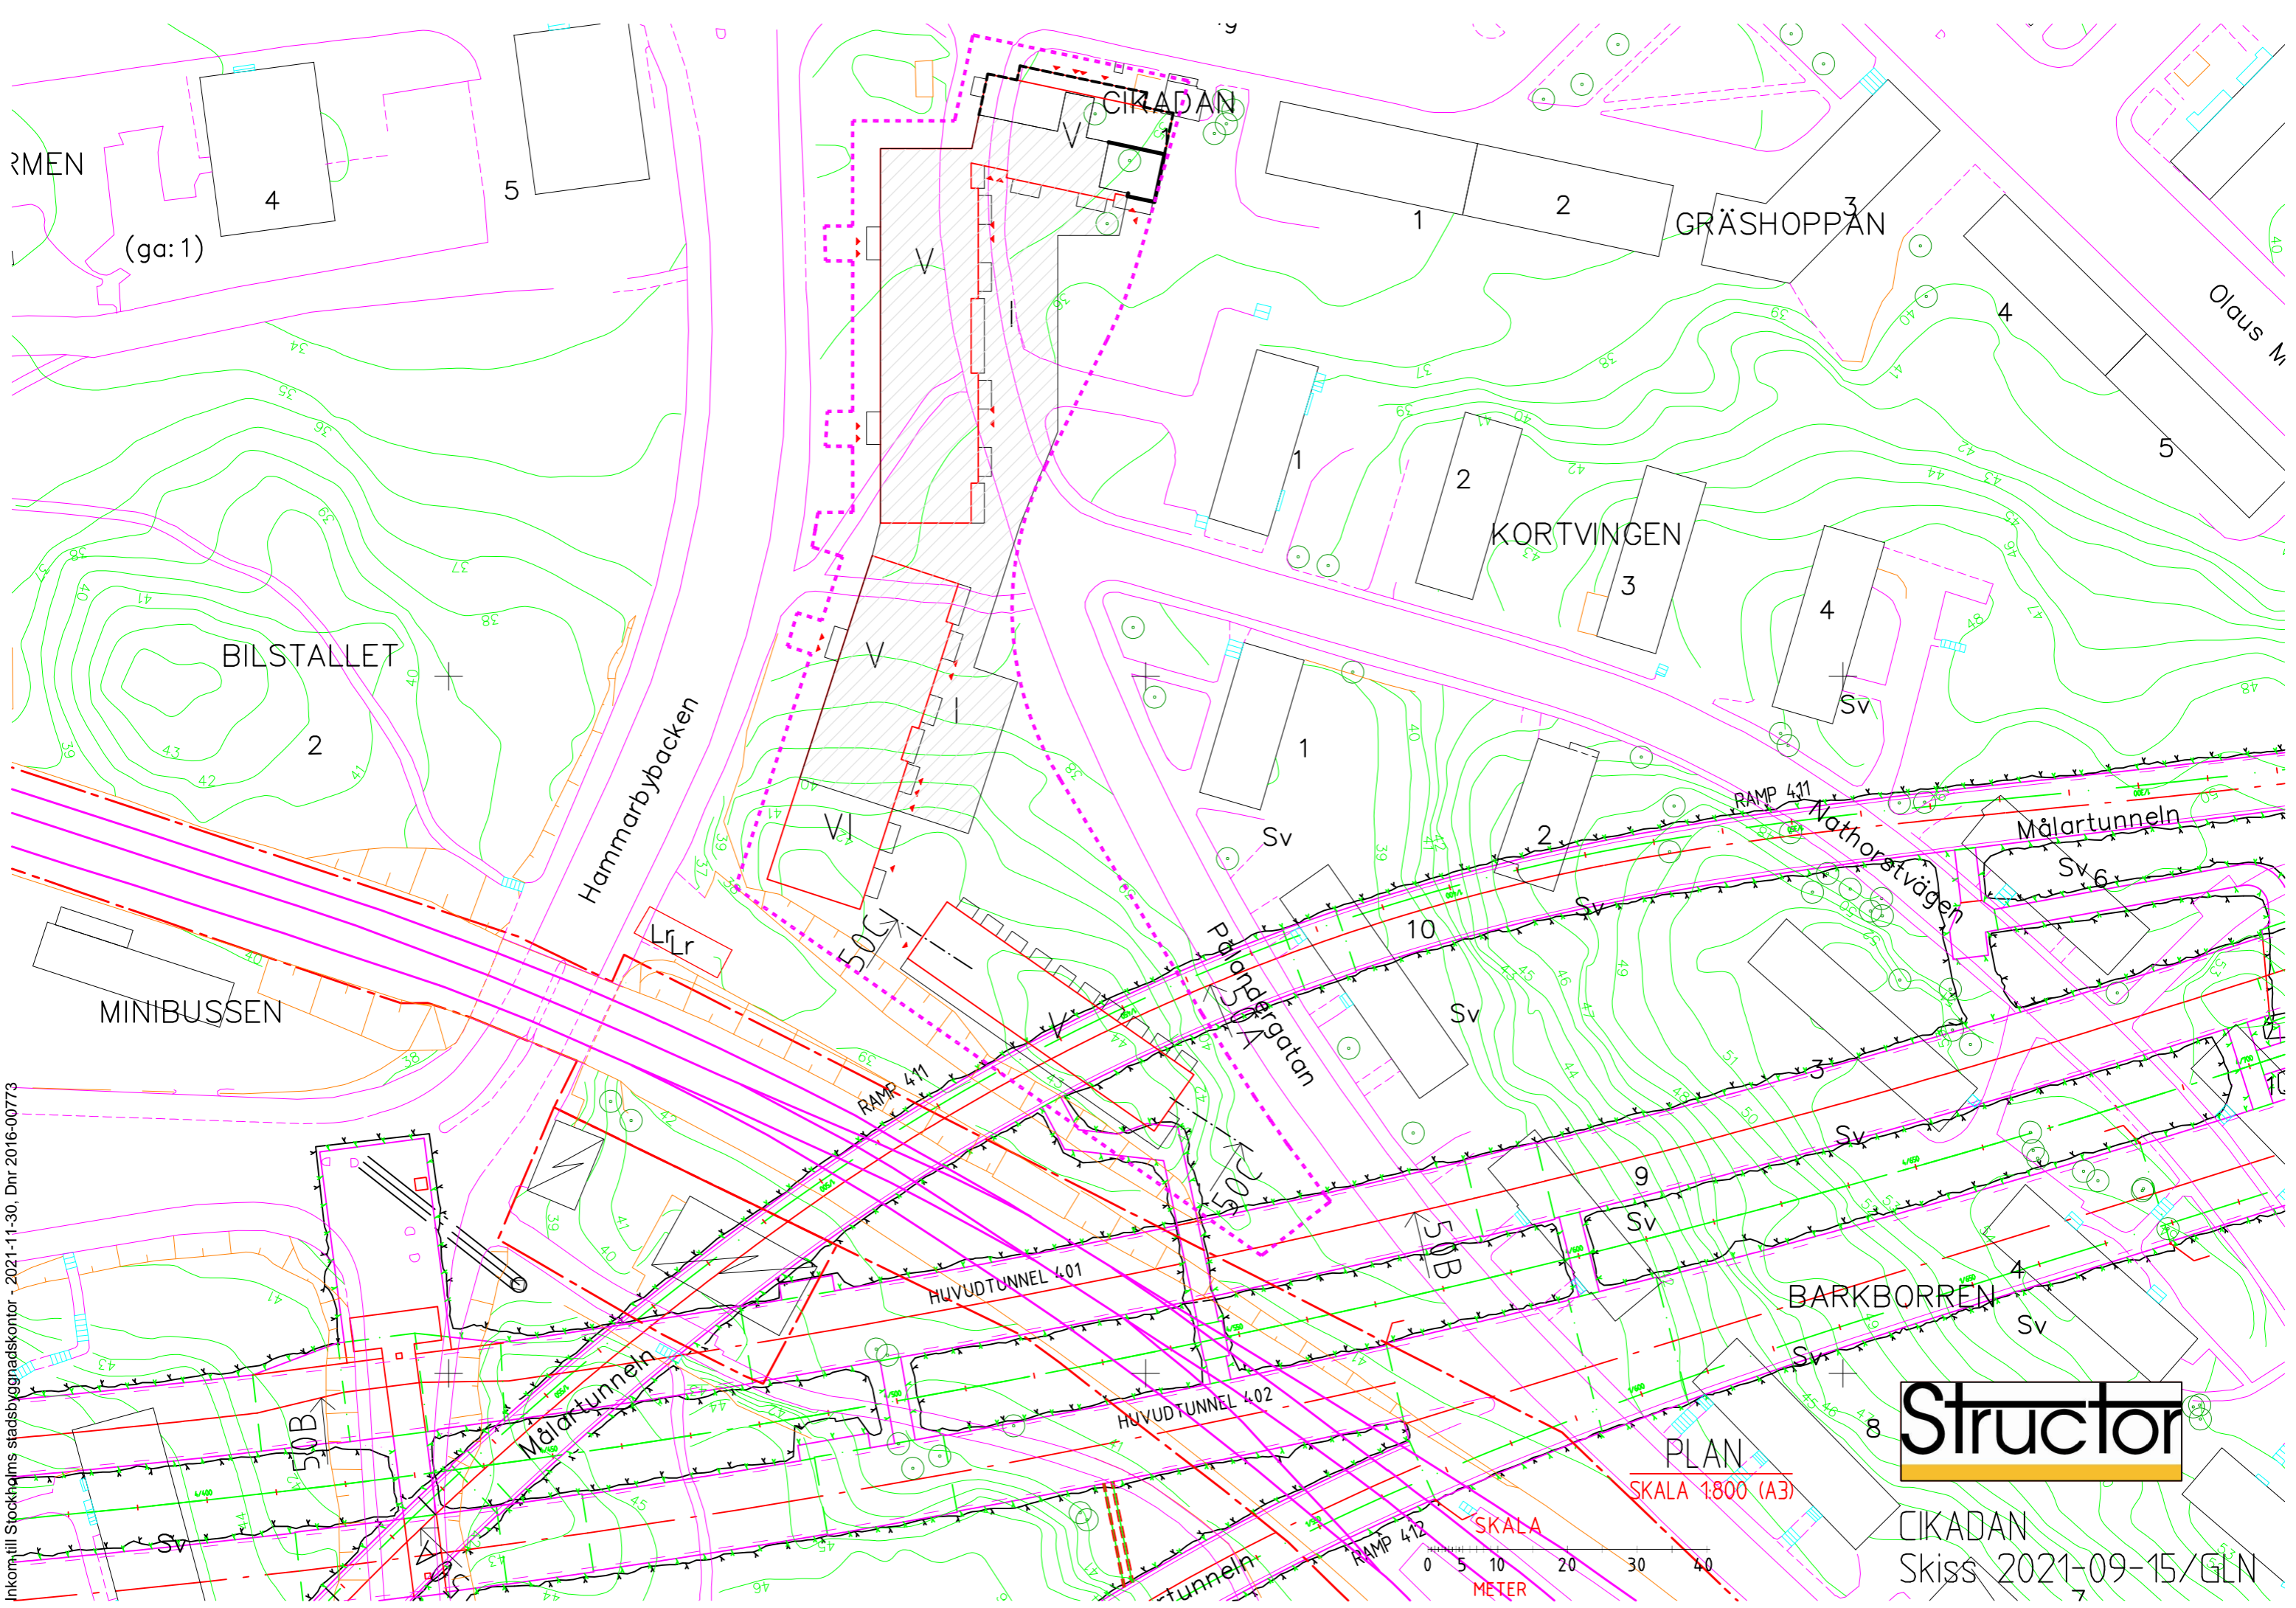

PLAN
SKALA 1:800 (A3)

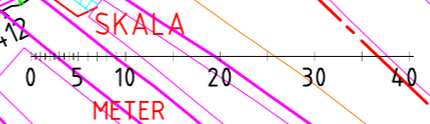

CIKADAN
Skiss 2021-09-15/GLN