


GRÄNSER HUS 1

GRÄNSER HUS 2

GRÄNSER HUS 3

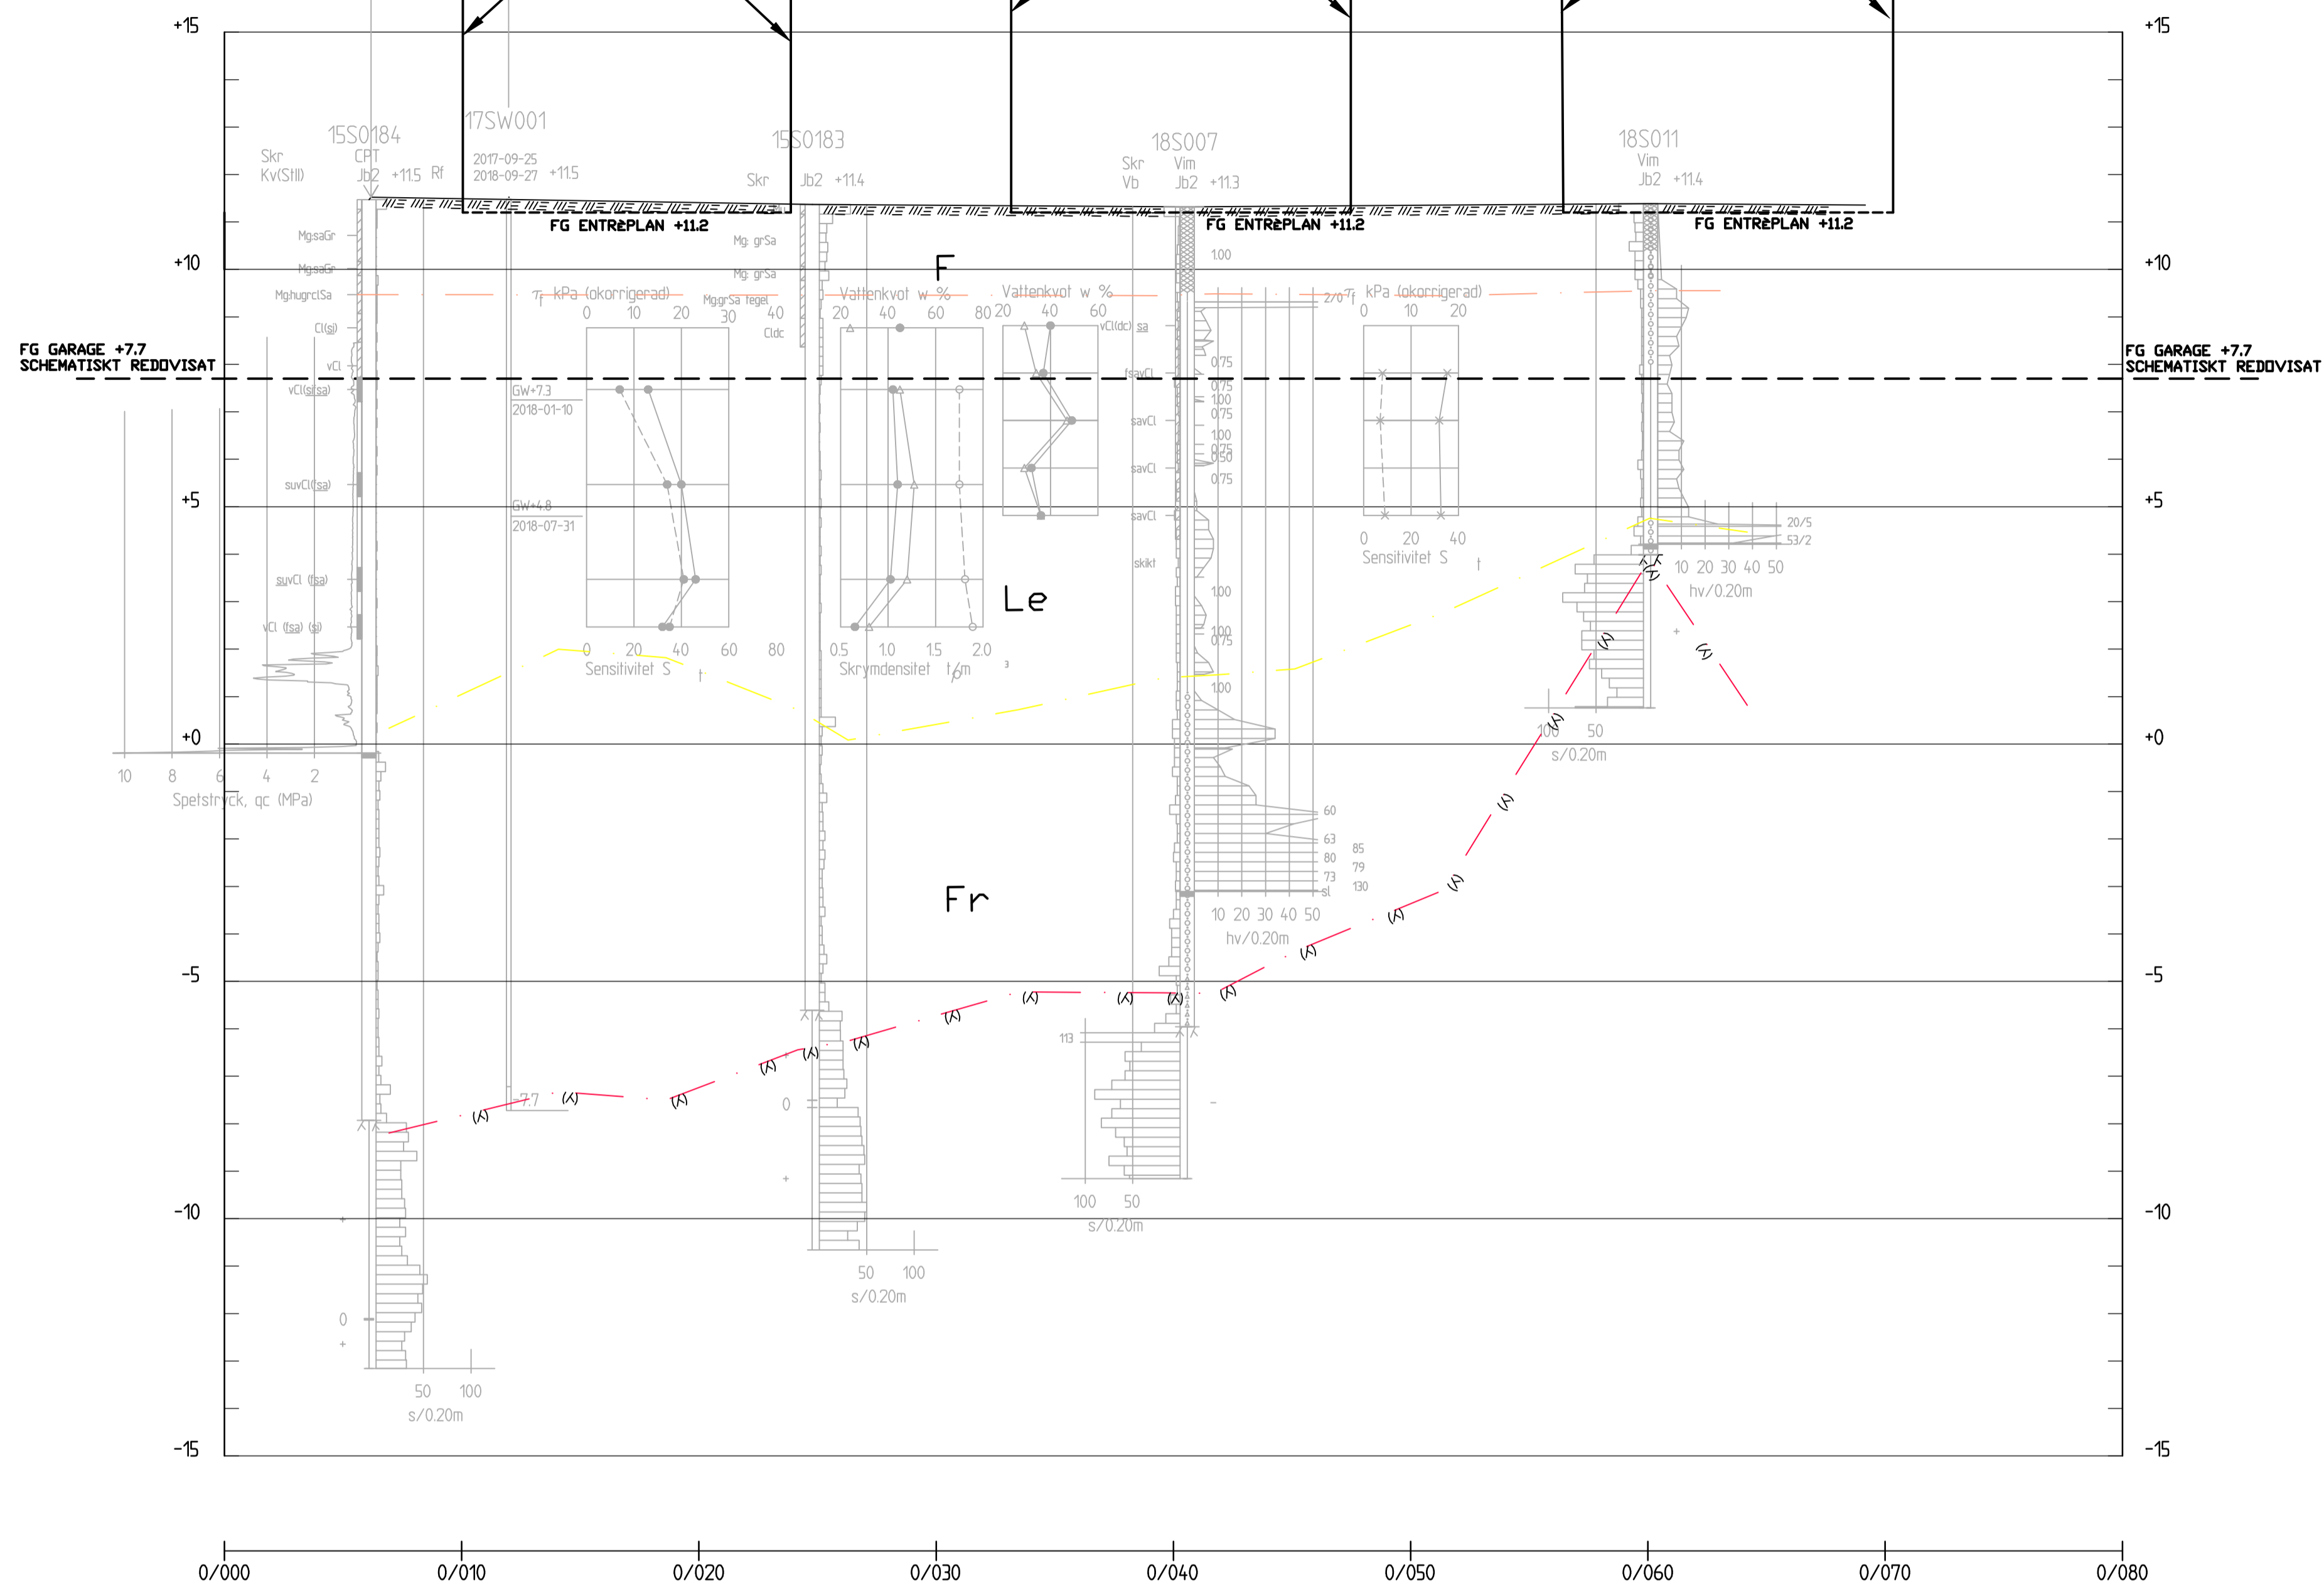

PROFIL B
H 1:100 L 1:200

COORDINATSYSTEM

SYSTEM I PLAN: SWEREF99 18 00
SYSTEM I HÖJD: RH 2000

HÄNVISNING

REDOVISNING:
SE SGF/BGS BETECKNINGSSYSTEM FÖR
GEOTEKNISKA UTREDNINGAR, VERSION
2001:2 MED KOMPLISTERANDE
BETECKNINGSLAD DATERAT 2016-11-01.
www.sgf.net

FÖRKLARINGAR

- MARKYTA
- FG GARAGE +7.7
- FG ENTRÉPLAN +11.2
- FG NÄTSTATION +6.9
- UNDERKANT Fyllning
- UNDERKANT LERA
- BERGNIVÅ
- F Fyllning
- Le LERA
- Fr FRIKTIONSJORD

TILLHÖRANDE RITNINGAR

100G1201, PLAN

TIDIGARE UNDERSÖKNINGAR

BORRHÅL 15SXXXX ÄR UTFÖRDA AV
SWECO ÅR 2015. GRUNDVATTENRÖR
17SW001 ÄR INSTALLERAT AV SWECO ÅR
2017.

BET	ANT	ÄNDRINGEN AVSER	SIGN	DATUM
-----	-----	-----------------	------	-------

DETALJPLANEUNDERLAG

FOLKHEM

SWECO CIVIL AB
Gjörvällsgatan 22, Box 34044, 100 26 Stockholm
Telefon 08-695 60 00, Telefax 08-695 60 10
Org.nr. 556507-0868, säte Stockholm
www.sweco.se



UPPDRAG NR 30031262	RITAD AV L.NIK	GRANSKAD AV Y.GALLEGO
DATUM 2021-10-29	ANSVARIG LEYLA NIK	

SÖDER KÅKARNA
GEOTEKNISK UNDERSÖKNING
TOLKAD GEOTEKNIK

SKALA H 1:100 (A1) L 1:200 (A1)	NUMMER 100G1232	I BET
---------------------------------------	--------------------	-------