

**KOORDINATSYSTEM**

SYSTEM I PLAN: SWEREF99 18 00  
SYSTEM I HÖJD: RH 2000

**HÄNVISNING**

REDOVISNING:  
SE SGF/BGS BETECKNINGSSYSTEM FÖR  
GEOTEKNISKA UTREDNINGAR, VERSION  
2001:2 MED KOMPLETTERANDE  
BETECKNINGSLAD DATERAT 2016-11-01.  
www.sgf.net

**FÖRKLARINGAR**


- FG GARAGE +7.7
- FG ENTRÉPLAN +11.2
- FG NÄTSTATION +6.9

**TILLHÖRANDE RITNINGAR**

100G1101, PLAN

**TIDIGARE UNDERSÖKNINGAR**

BORRHÅL 15SXXXX ÄR UTFÖRDA AV  
SWECO ÅR 2015. GRUNDVATTENRÖR  
17SW001 ÄR INSTALLERAT AV SWECO ÅR  
2017.

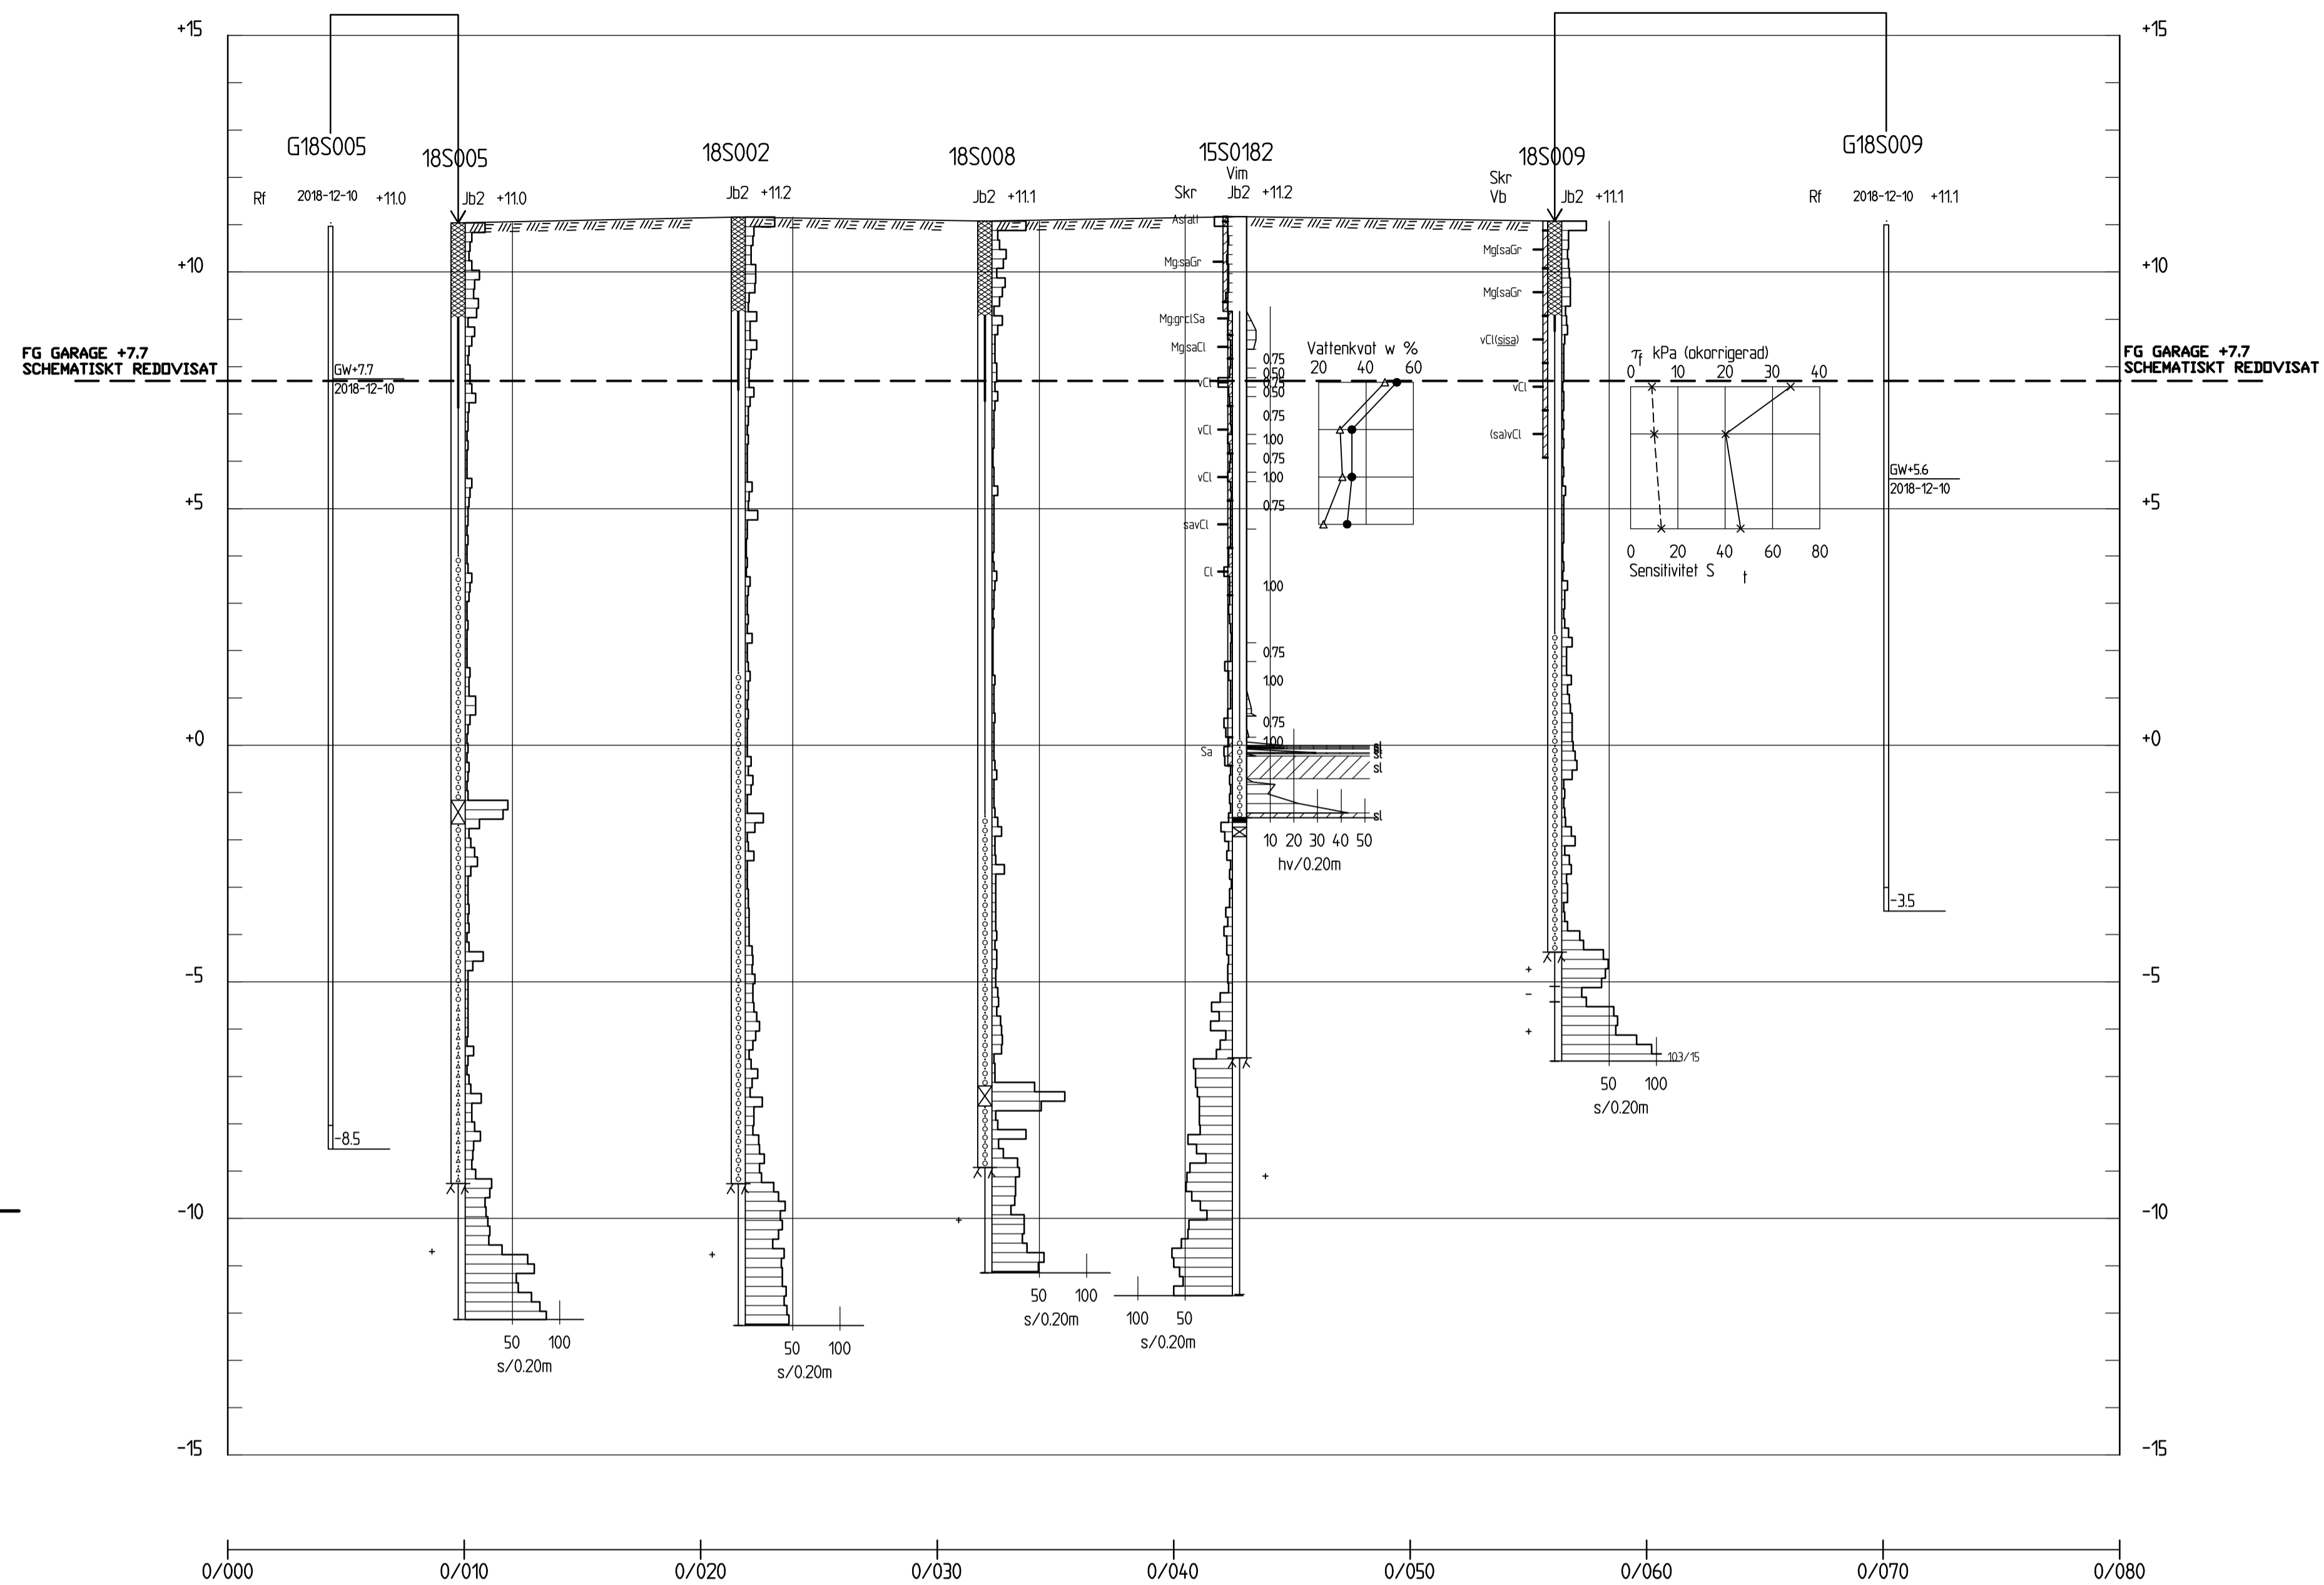

**PROFIL A**  
H 1:100 L 1:200

BET	ANT	ÄNDRINGEN AVSER	SIGN	DATUM
<b>DETALJPLANEUNDERLAG</b>				
<b>FOLKHEM</b>				
<small>SWECO CIVIL AB Gjörwellsgatan 22, Box 34044, 100 26 Stockholm Telefon 08-695 60 00, Telefax 08-695 60 10 Org.nr. 556507-0868, säte Stockholm www.sweco.se</small>				
UPPDRAG NR	RITAD AV	GRANSKAD AV		
30031262	L.NIK	Y.GALLEGO		
DATUM	ANSVARIG			
2021-10-29	LEYLA NIK			
<b>SÖDER KÅKARNA</b>				
GEOTEKNISK UNDERSÖKNING				
<b>PROFIL A</b>				
SKALA	NUMMER			I BET
H 1:100 (A1) L 1:200 (A1)	100G1131			