


Card: Sara Vedin

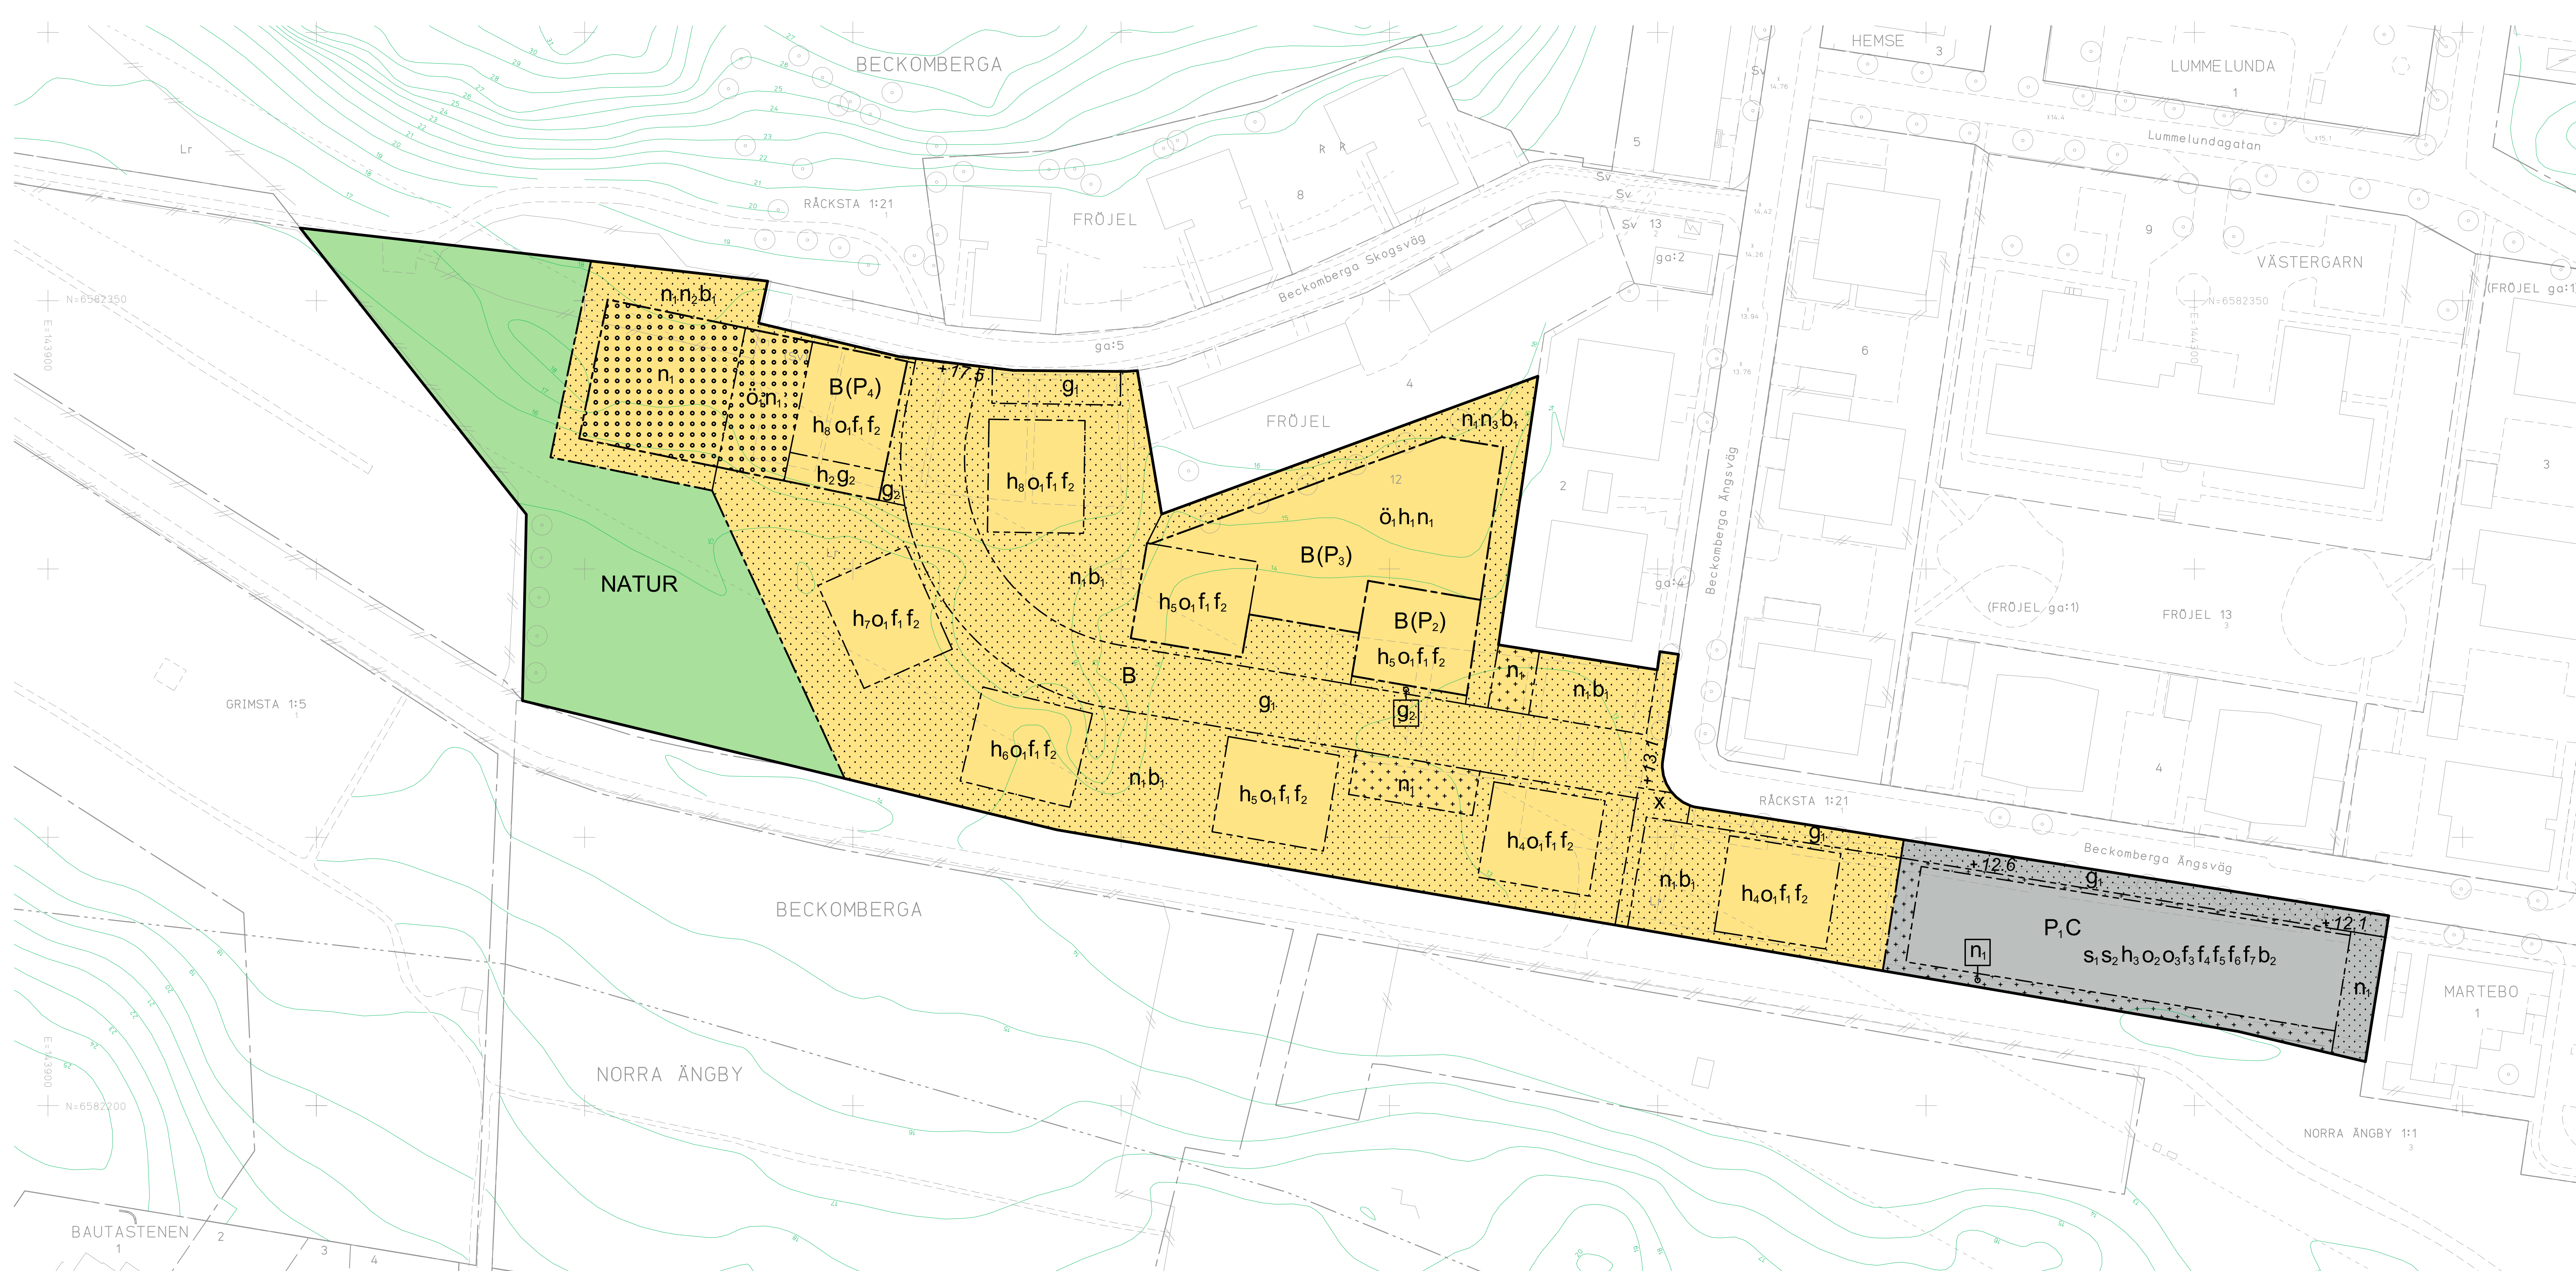

**PLANBESTÄMMELSER**

Följande gäller inom områden med nedanstående beteckningar. Endast angiven användning och utformning är tillåten. I plankartan redovisas färgen för det huvudsakliga ändamålet inom respektive område.

**GRÄNSBETECKNINGAR**

- Planområdesgräns
- Användningsgräns
- Egenskapsgräns

**ANVÄNDNING AV MARK OCH VATTEN**

- Allmän plats: NATUR
- Kvartersmark: B (Bostäder), C (Centrum), P (Parkeringshus), (P2), (P3), (P4)

**EGENSKAPSBESTÄMMELSER FÖR KVARTERSMARK**


- Begränsning av markens utnyttjande: Marken får inte förses med byggnad; Marken får endast förses med komplementbyggnader; Endast parkeringsgarage under mark
- Byggnaders användning: s1, s2

- Höjd på byggnadsverk: h1-h6
- Markens anordnande och vegetation: +0,0, n1, n2, n3
- Markreservat för allmännyttiga ändamål: x
- Markreservat för gemensamhetsanläggningar: g1, g2
- Takvinkel: o1, o2, o3

- Utformning: f1-f6
- Utförande: b1, b2
- Genomförandetid: 60 månader

**GRUNDKARTA**

- Stadsdelsgräns
- Kvarter enligt detaljplan
- Fastighetsgräns
- Fastighetsbeteckning
- Gemensamhetsanläggning
- Levnadsområde
- Fornlämningsområde
- Byggnad
- Väggångsbänk
- Staket
- Mur
- Träd
- Nivåkurvor
- Markhöjd
- Transformatorbyggnad

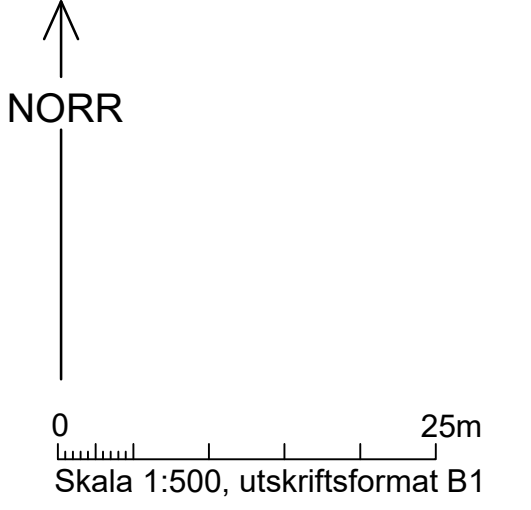

**SAMRÅDSHANDLING**  
Detaljplan för fastigheten  
**Fröjel 12**  
i stadsdelen Beckomberga i Stockholm

Stockholms stadsbyggnadskontor Planavdelningen 2024-08-20  
Karin Norlander planchef  
Påbörjad av SBN  
Godkänd av SBN  
Antagen av Laga kraft  
Victor Hemling stadsplanerare

**UPPLYSNINGAR**  
Planen består av:  
- plankarta med bestämmelser  
Till planen hör:  
- planbeskrivning  
Planen är upprättad enligt plan- och bygglagen (PBL 2010:900), standardförfarande.

**S-Dp 2022-14964**