




HÄNVISNING

FÖR FÖRKLARING, SE RITNING A-40-0-10000-00

KONNEKTIONSLINJE HUS 36

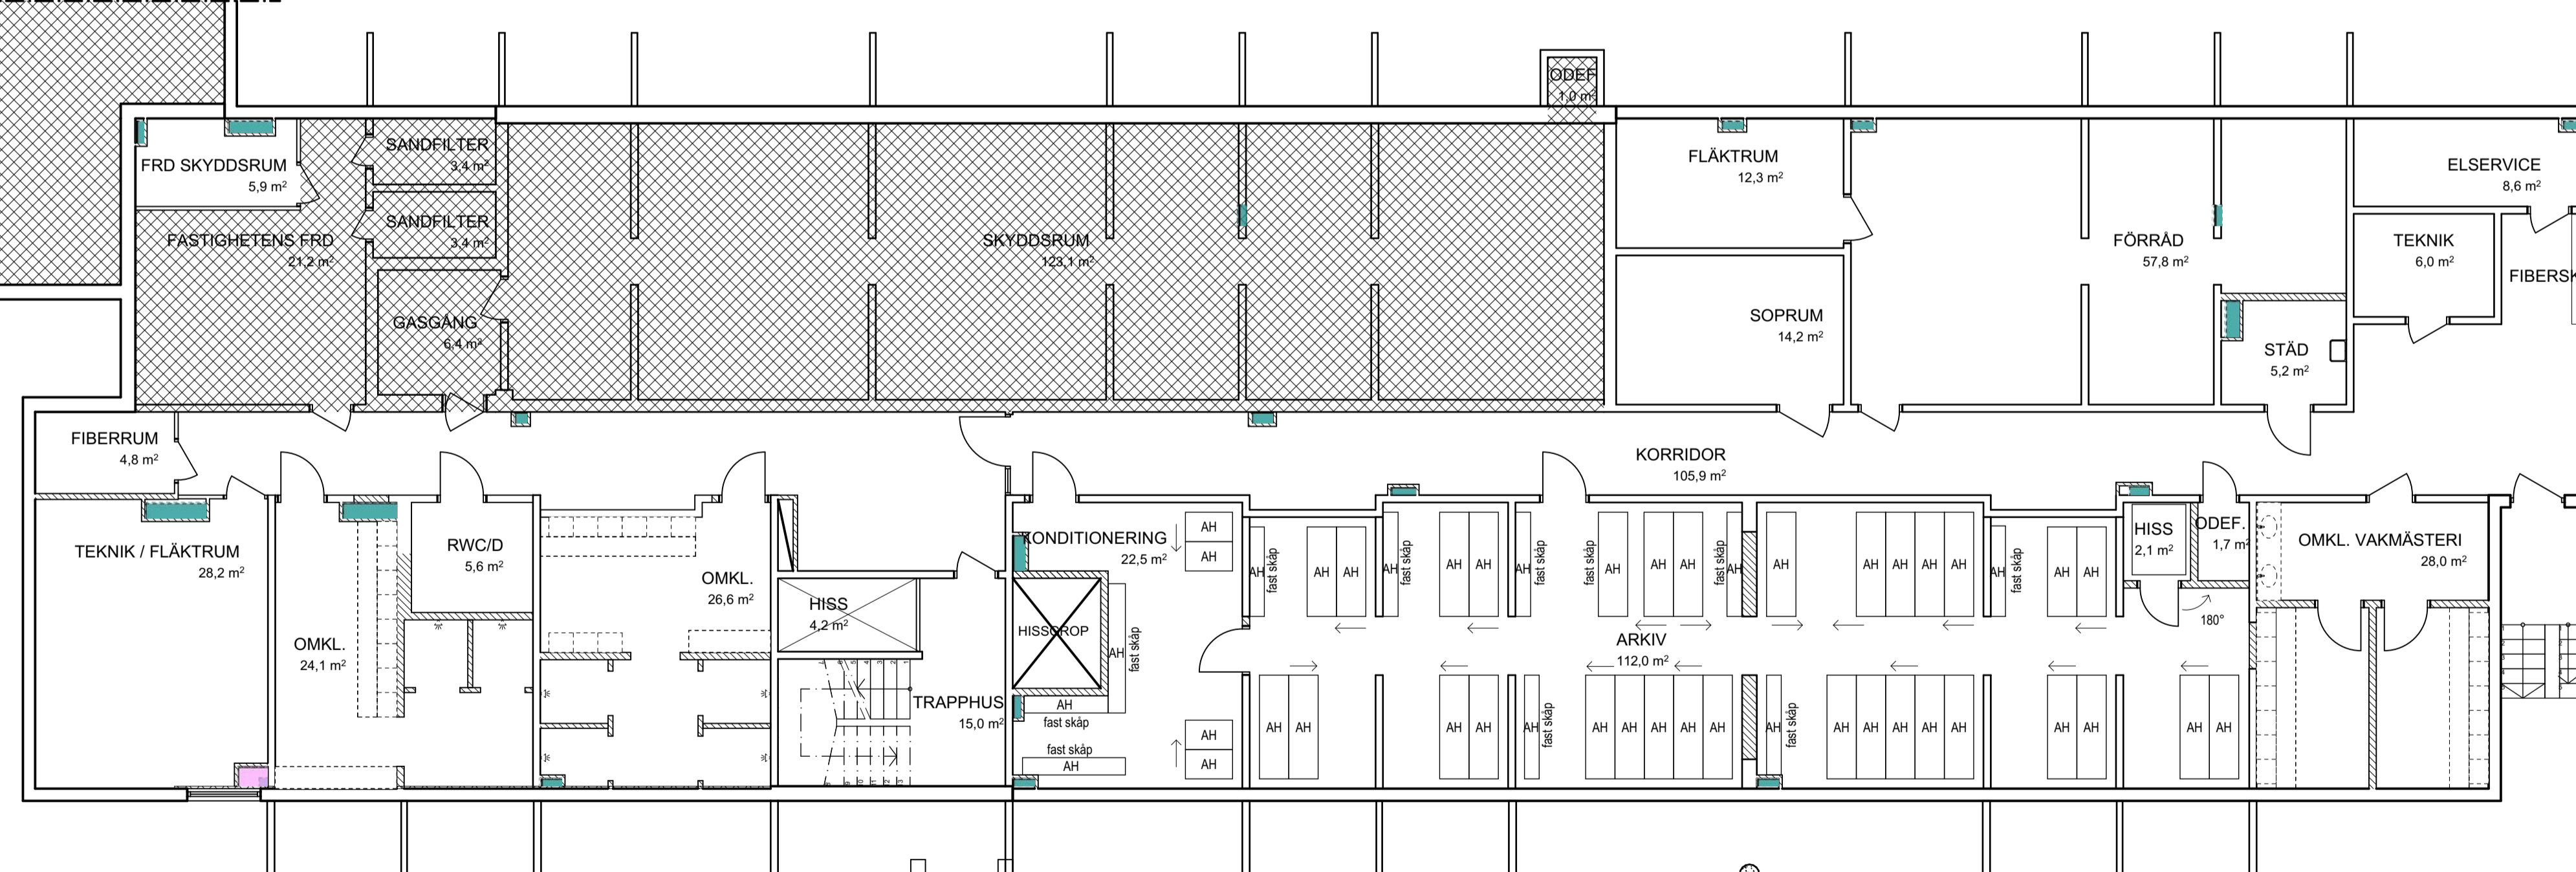

- Bef. vent
- Ny tilluftskanal 400 x 400 på alla plan förutom som ska vara 500 x 500 mm
- Sprinkler
- VS, schakt innermått, avvaktar i rör längs fasad och i arkiv - kompletteras framöver
- Frånluft

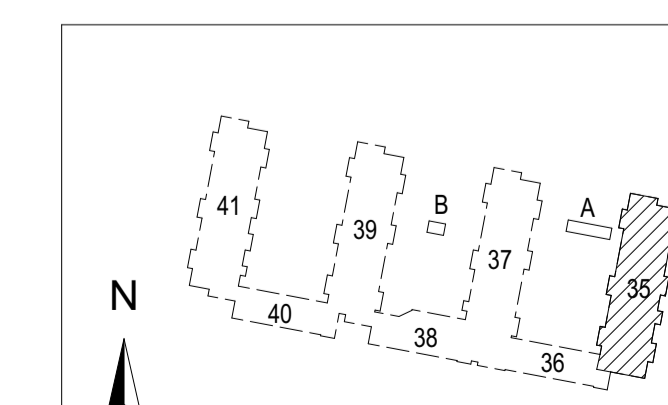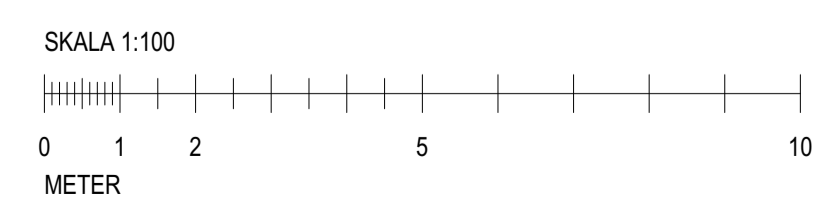

REV	ANT	AVSEENDE	SIGN	DATUM

FASTIGHET
Stranninge 1

HUS
HUS 35, 36, 37 & 38

ADRESS
Elinsborgsbacken 3 & 5

TENSTA

GRAMHANDLING

RITNINGEN AVSICHT
OMBYGGNAD TILL KONTOR

BLIVANDE
HUS 35

DISCIPLIN
A

PLAN 09, KÄLLARVÅNING
A


ANSVARIG A.PÅLSSON	HANDLÄGGARE S.DAWOOD	RITAD AV OT
DATUM 2020-05-14	PROJEKTNUMMER 1 18 05 200	REVISION
SKALA A1 = 1:100 A3 = 1:200	RITINGSNUMMER A-40-1-13509-10	

FÖRHANDSKOPIA 2020-05-08

PATH: BIM Server: Bin21 - BIMcloud Basic for ARCHICAD 21 (Bosch) 11805200 Hus 35; PRINTED: 2020-05-08 - 14:09; BY: sda8

HÄNVISNING

FÖR FÖRKLARING, SE RITNING A-40-0-10000-00

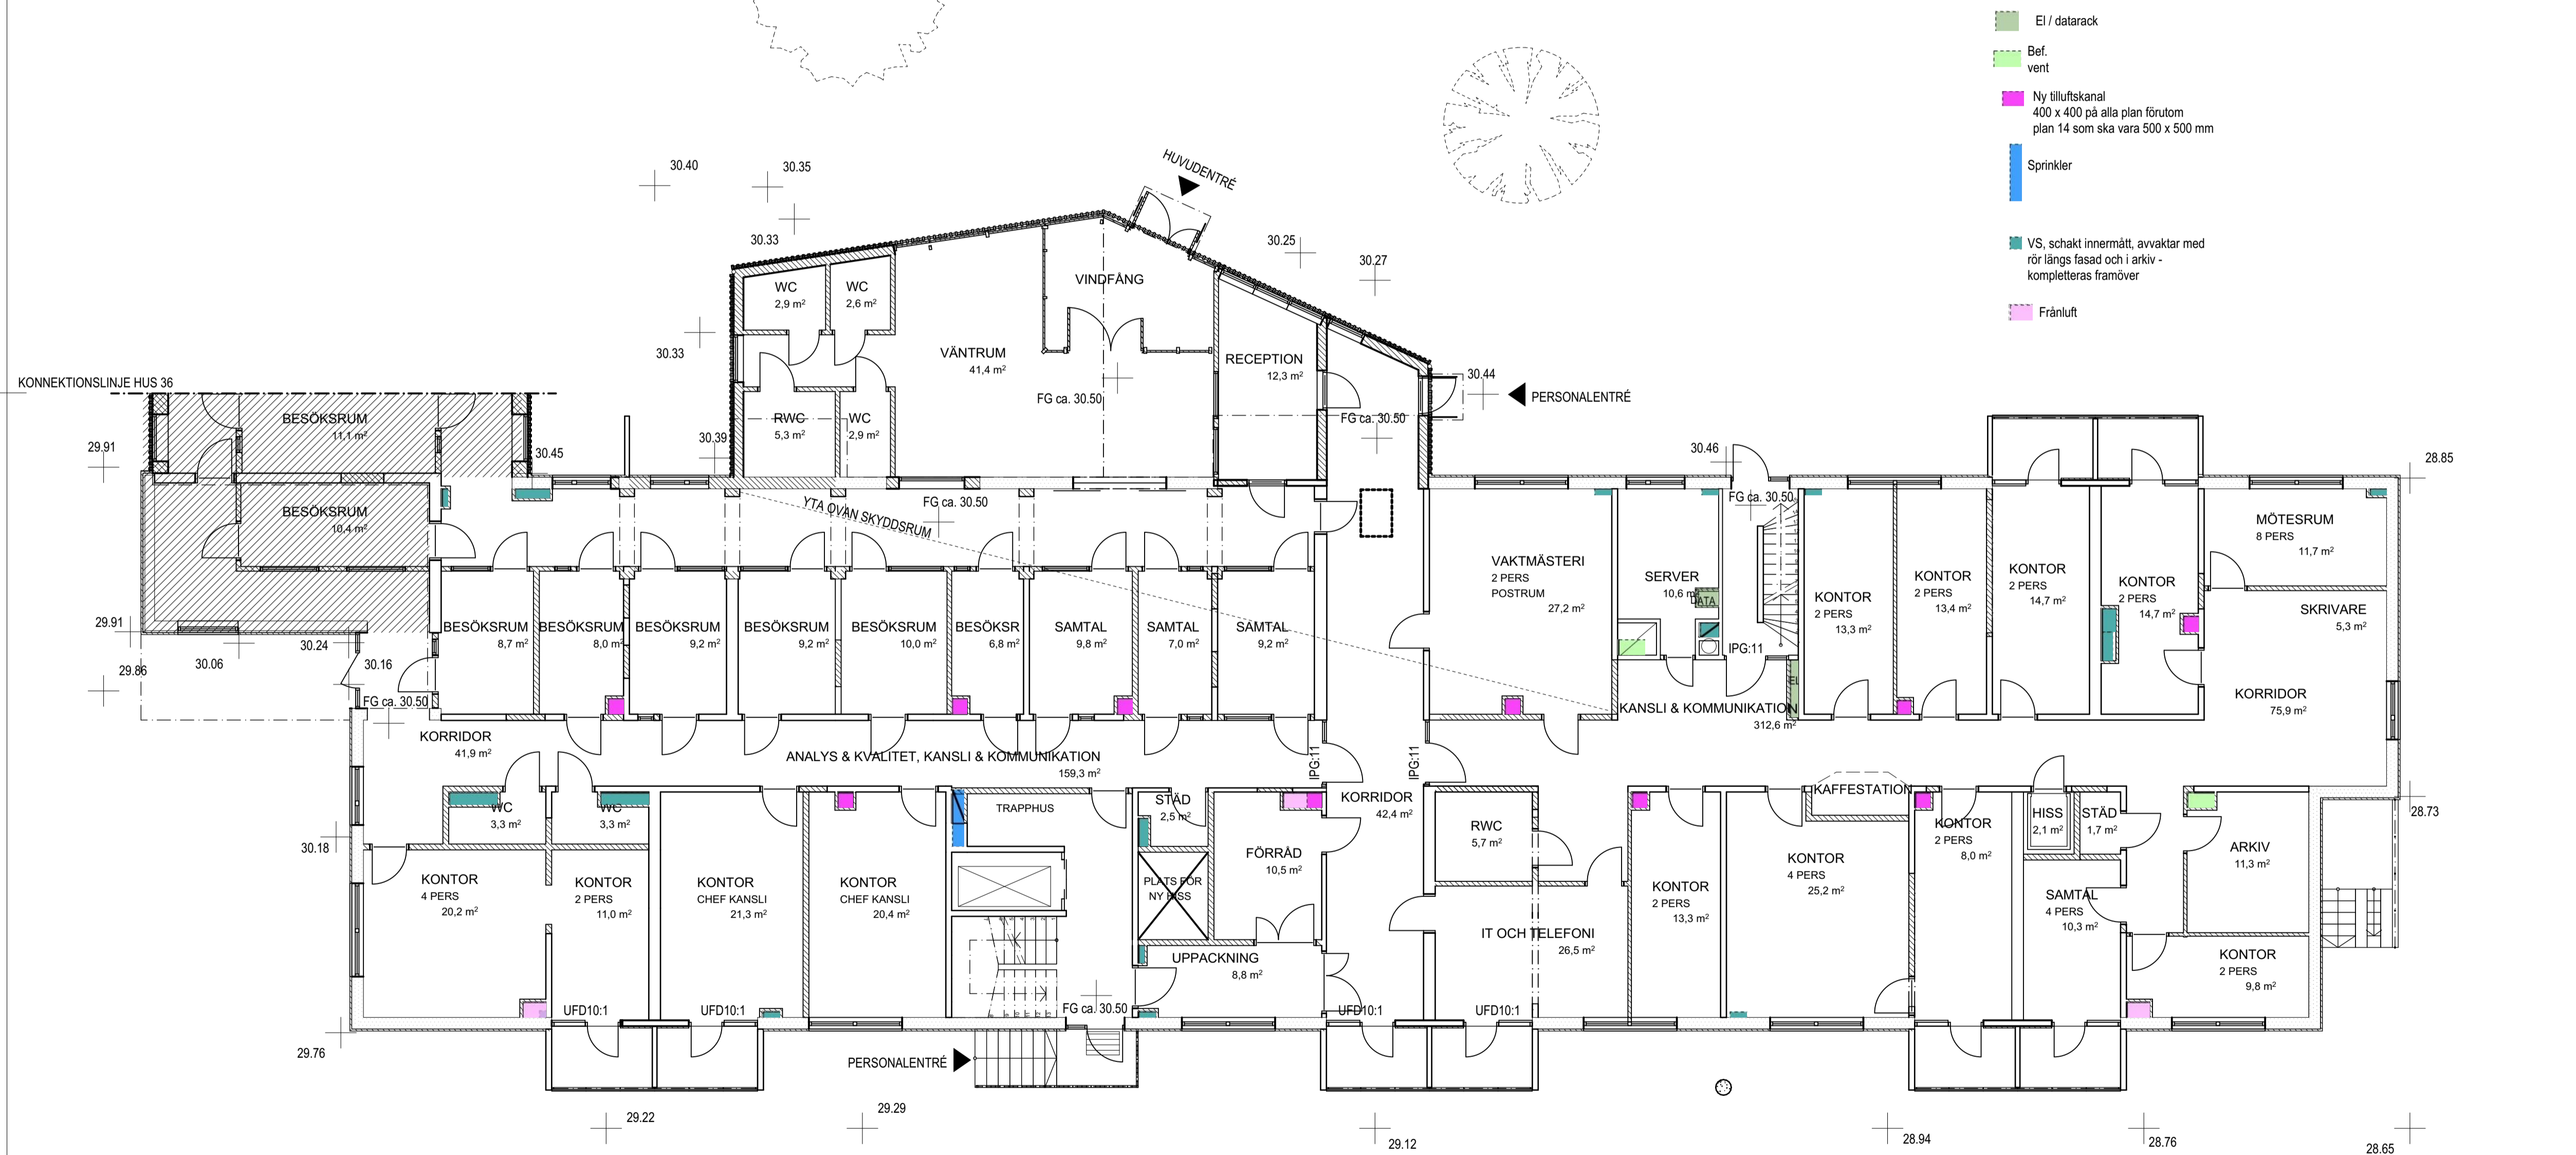




REV	ANT	AVSEENDE	SIGN	DATUM
Stranninge 1 HUS HUS 35, 36, 37 & 38 ADRESS Elinsborgsbacken 3 & 5 TENSTA				
GRAMHANDLING				
RITNINGEN AVSICHTAR OMBYGGNAD TILL KONTOR BLIVANDE HUS 35 PLAN 10, ENTRÉPLAN				
ANSVARIG	HANDLÄGGARE	RITAD AV	DISCIPLIN	
A.PÅLSSON	S.DAWOOD	OT	A SSAB	
DATUM	PROJEKTNUMMER	REVISOR		
2020-05-14	1 18 05 200	REV		
SKALA	RITINGSNUMMER	REV		
A1 = 1:100 A3 = 1:200	A-40-1-13510-10			

FÖRHANDSKOPIA 2020-05-08

PATH: BIM Server: Bin21 - BIMcloud Basic for ARCHICAD 21 (Bosch) 1805200 HUS 35; PRINTED: 2020-05-08 - 14:40; BY: ssab

HÄNVISNING

FÖR FÖRKLARING, SE RITNING A-40-0-10000-00

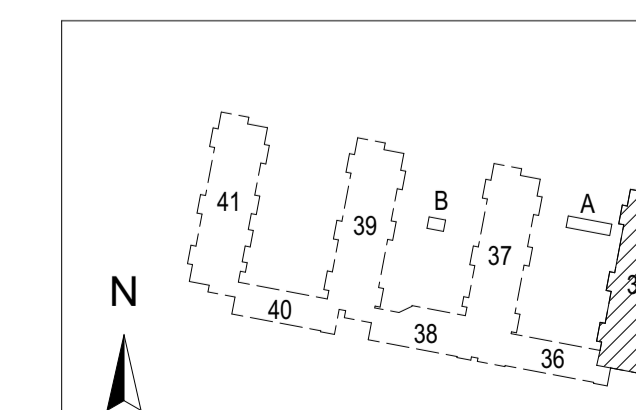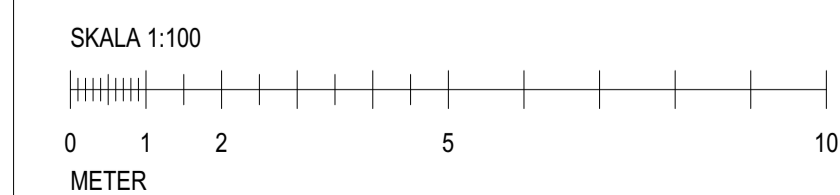
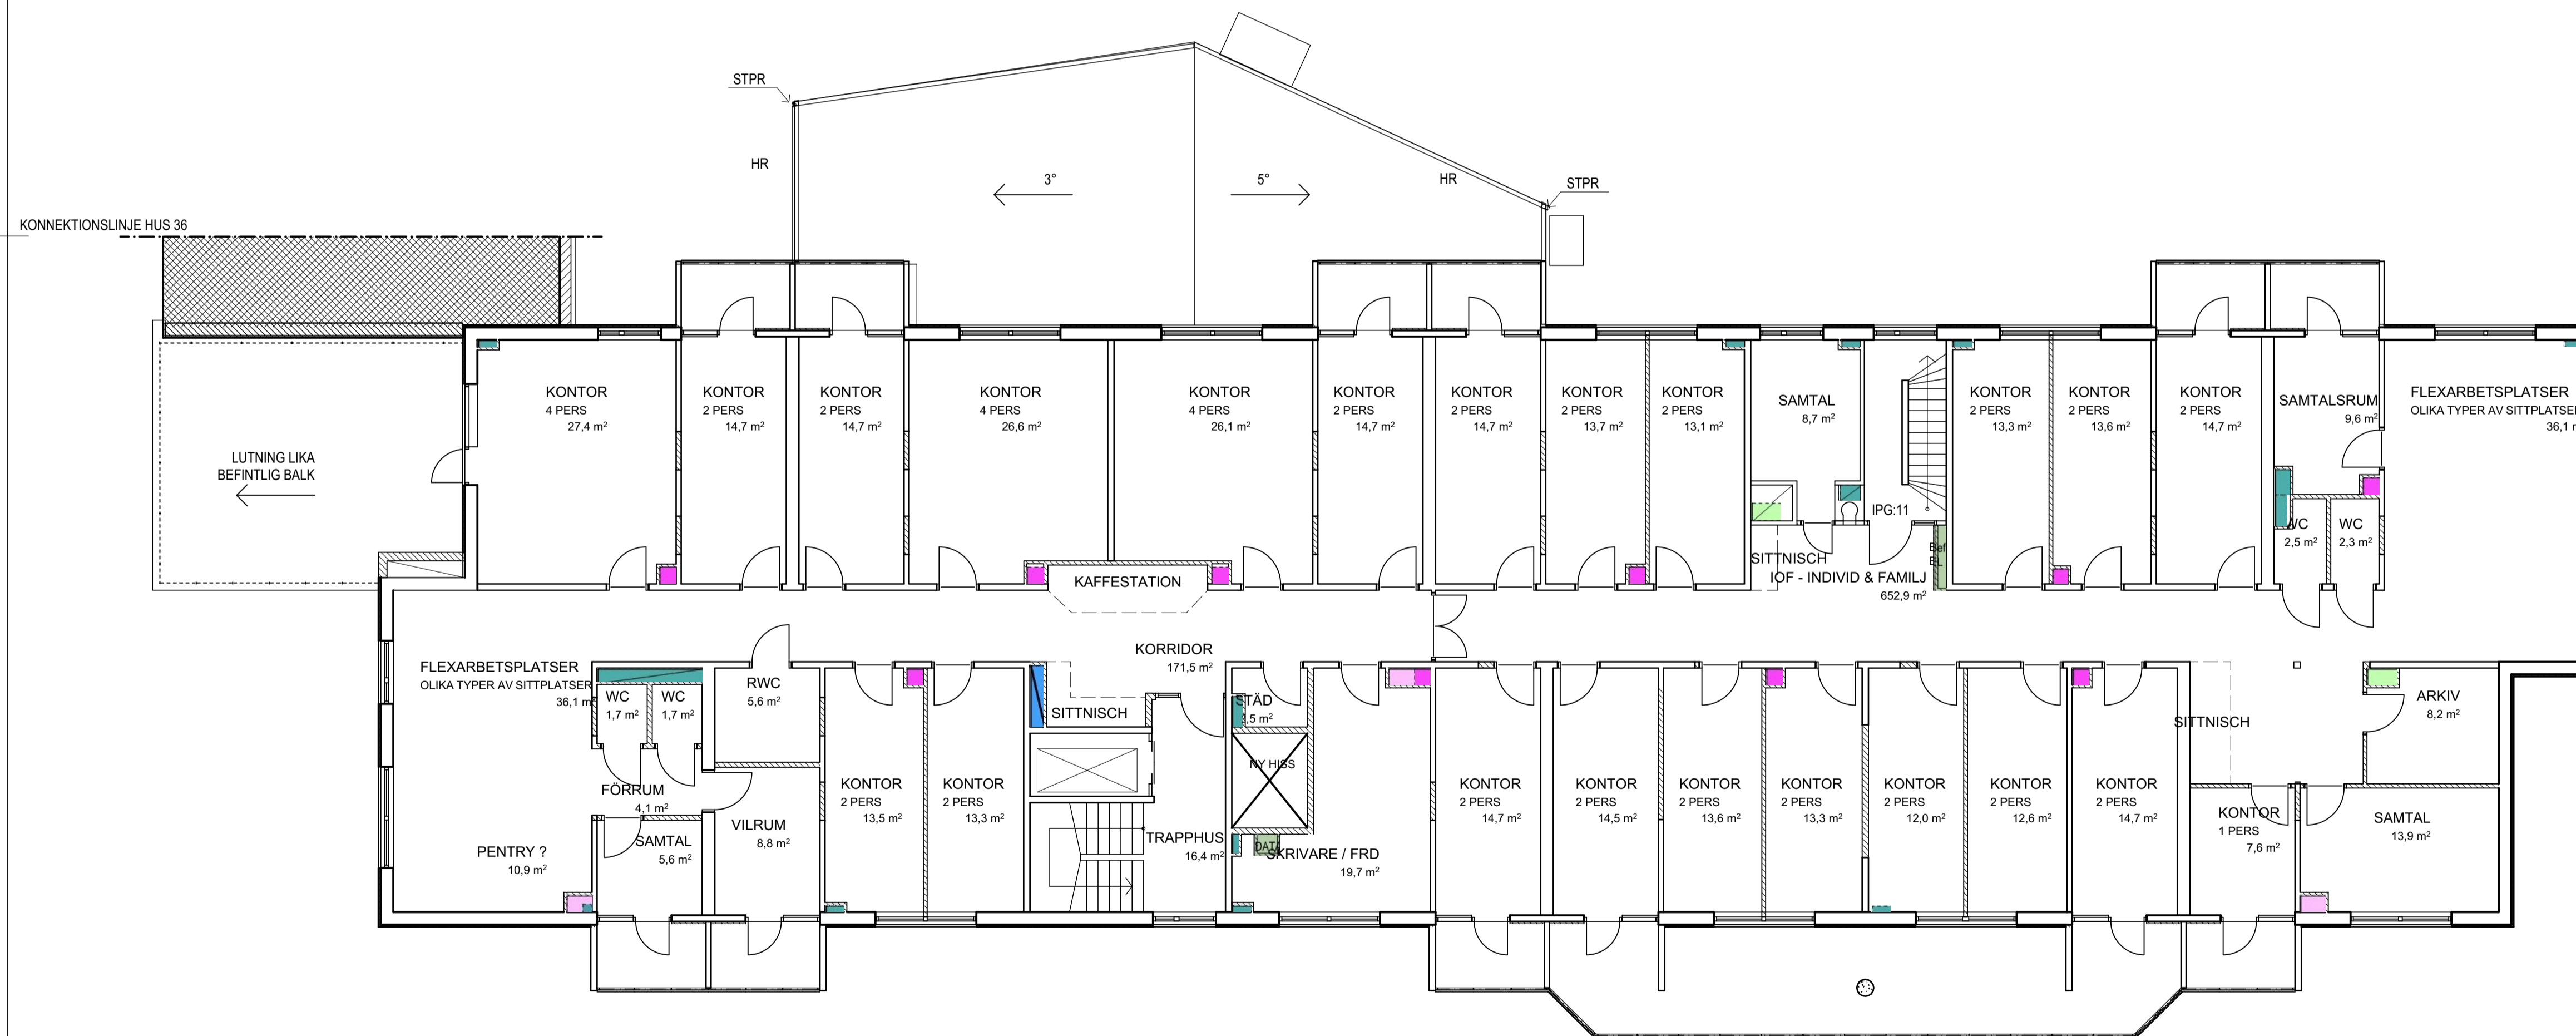


REV	ANT	AVSEENDE	SIGN	DATUM
Stranninge 1 HUS HUS 35, 36, 37 & 38 ADDRESS Elinsborgsbacken 3 & 5 TENSTA				
PROGRAMHANDLING				
RITNINGEN AVSICHT OMBYGGNAD TILL KONTOR BLIVANDE HUS 35 PLAN 11, TR				
ANSVARIG	HANDLÄGGARE	RITAD AV	DISCIPLIN	
A.PÅLSSON	S.DAWOOD	OT	A SSAB	
DATUM	PROJEKTNUMMER	RITNINGNUMMER		
2020-05-14	1 18 05 200	A1 = 1:100 A3 = 1:200		
SKALA	RITNINGNUMMER	REV		
	A-40-1-13511-10			

FÖRHANDSKOPIA 2020-05-08

HÄNVISNING

FÖR FÖRKLARING, SE RITNING A-40-0-10000-00


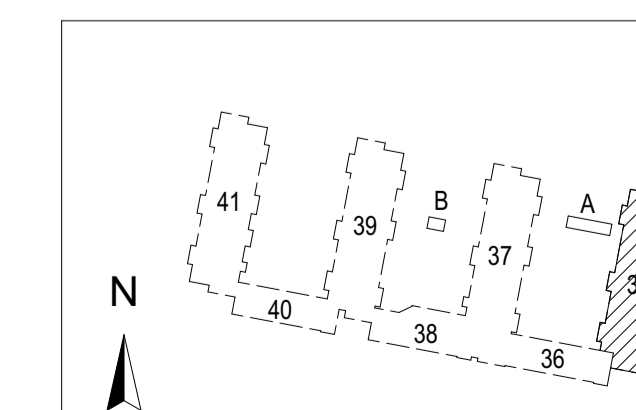
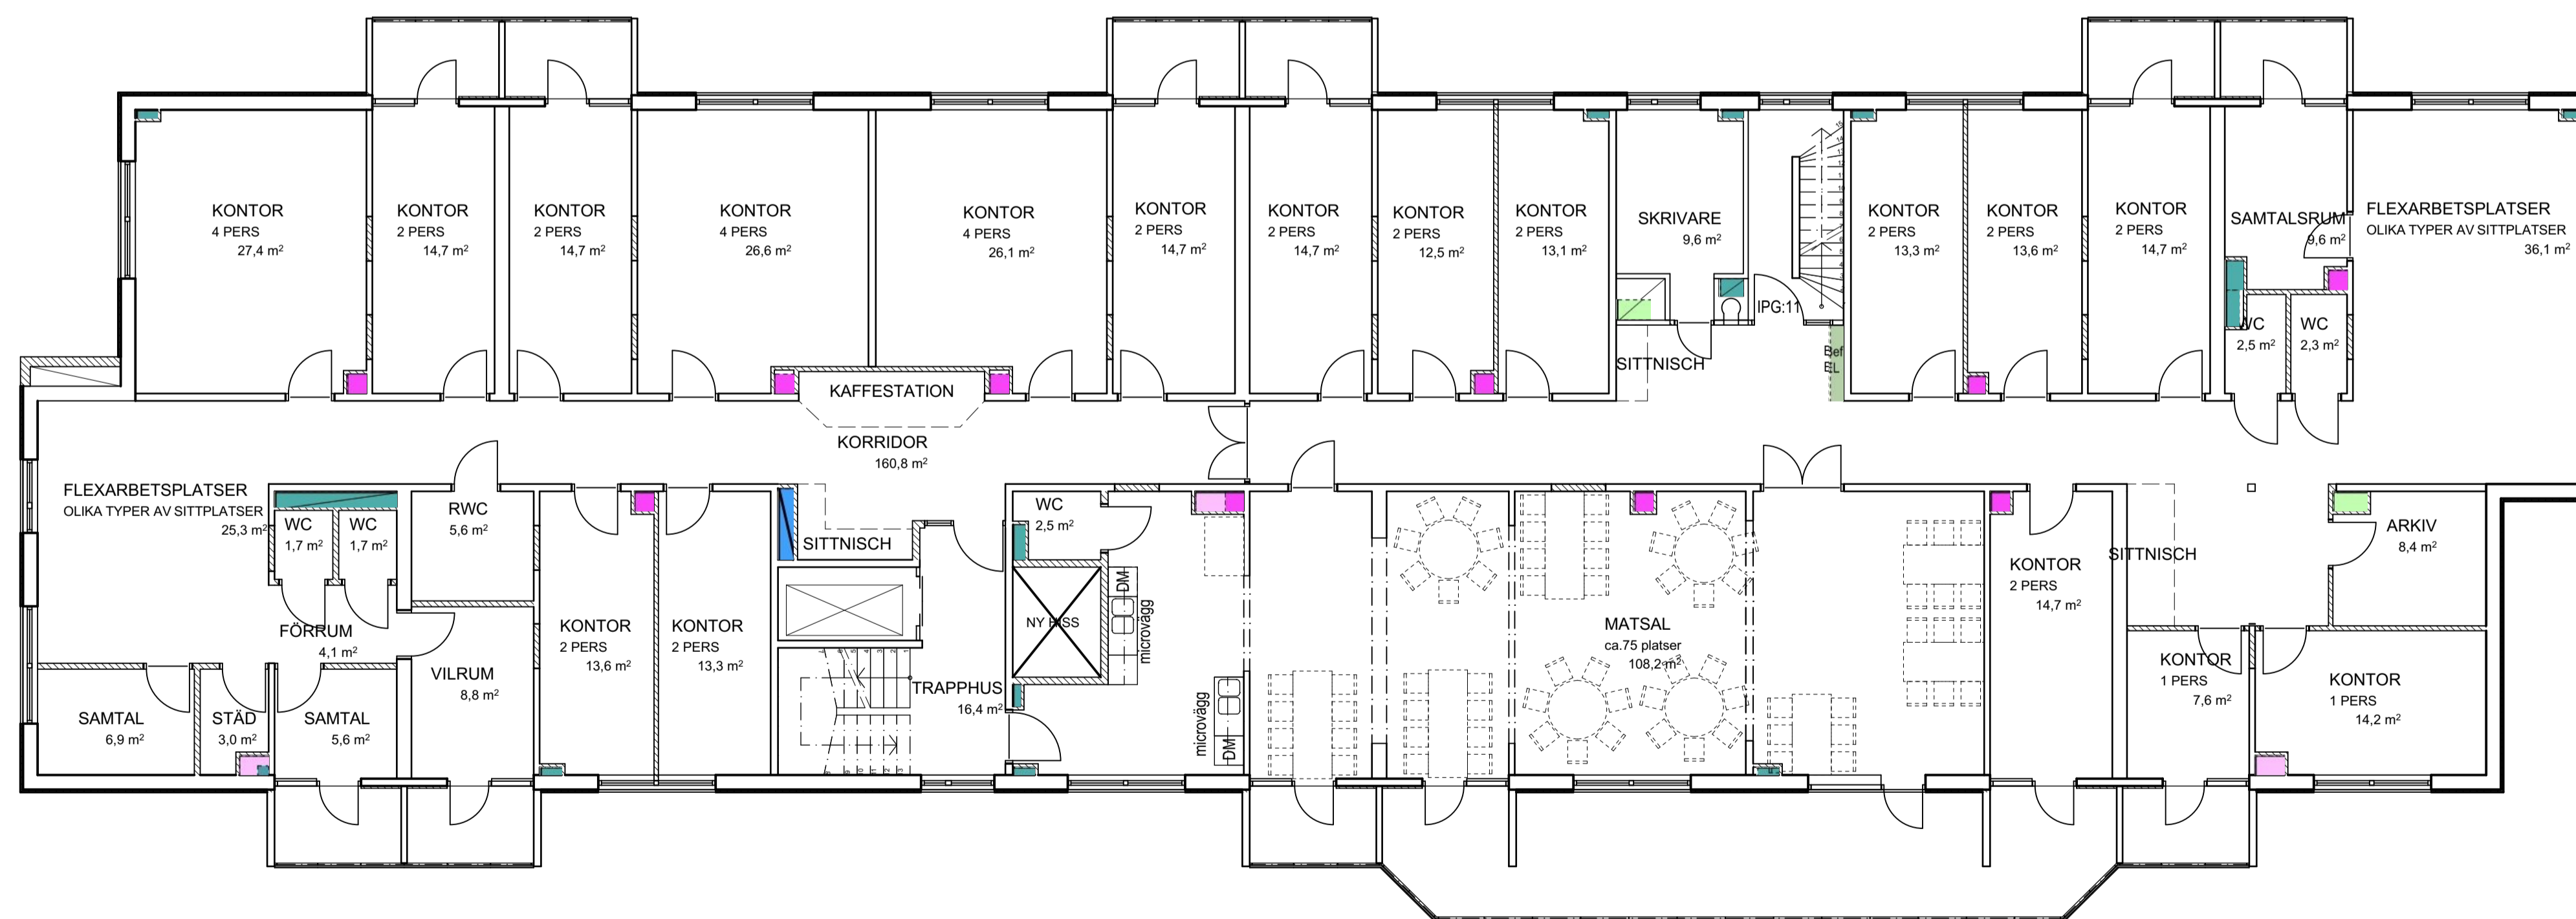


REV	ANT	AVSEENDE	SIGN	DATUM
<p>FASTIGHET Stranninge 1</p> <p>HUS HUS 35, 36, 37 & 38</p> <p>ADRESS Elinsborgsbacken 3 & 5 TENSTA</p>				
<p>PROGRAMHANDLING</p>				
<p>RITNINGEN AVSICHTAR OMBYGGNAD TILL KONTOR</p> <p>BLIVANDE HUS 35 PLAN 12, 2 TR</p>				
ANSVARIG	HANDLÄGGARE	RITAD AV	DISCIPLIN	
A.PÅLSSON	S.DAWOOD	OT	A SSAB	
DATUM	PROJEKTNUMMER	REVISNING		
2020-05-14	1 18 05 200	REV		
SKALA	RITNINGNUMMER	REV		
A1 = 1:100 A3 = 1:200	A-40-1-13512-10			

FÖRHANDSKOPIA 2020-05-08

HÄNVISNING

FÖR FÖRKLARING, SE RITNING A-40-0-10000-00

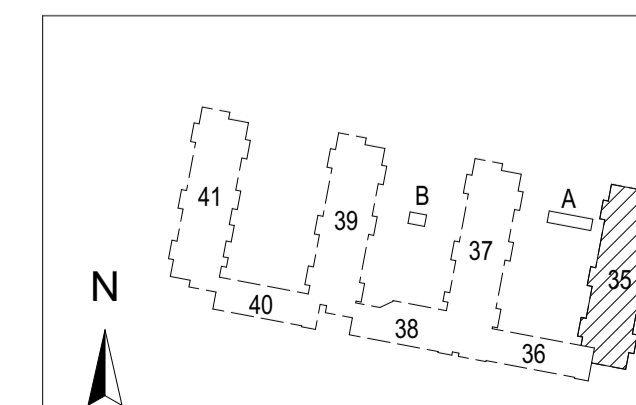
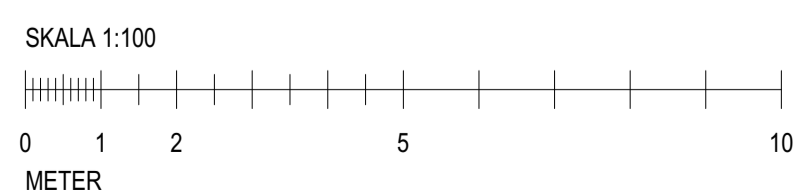
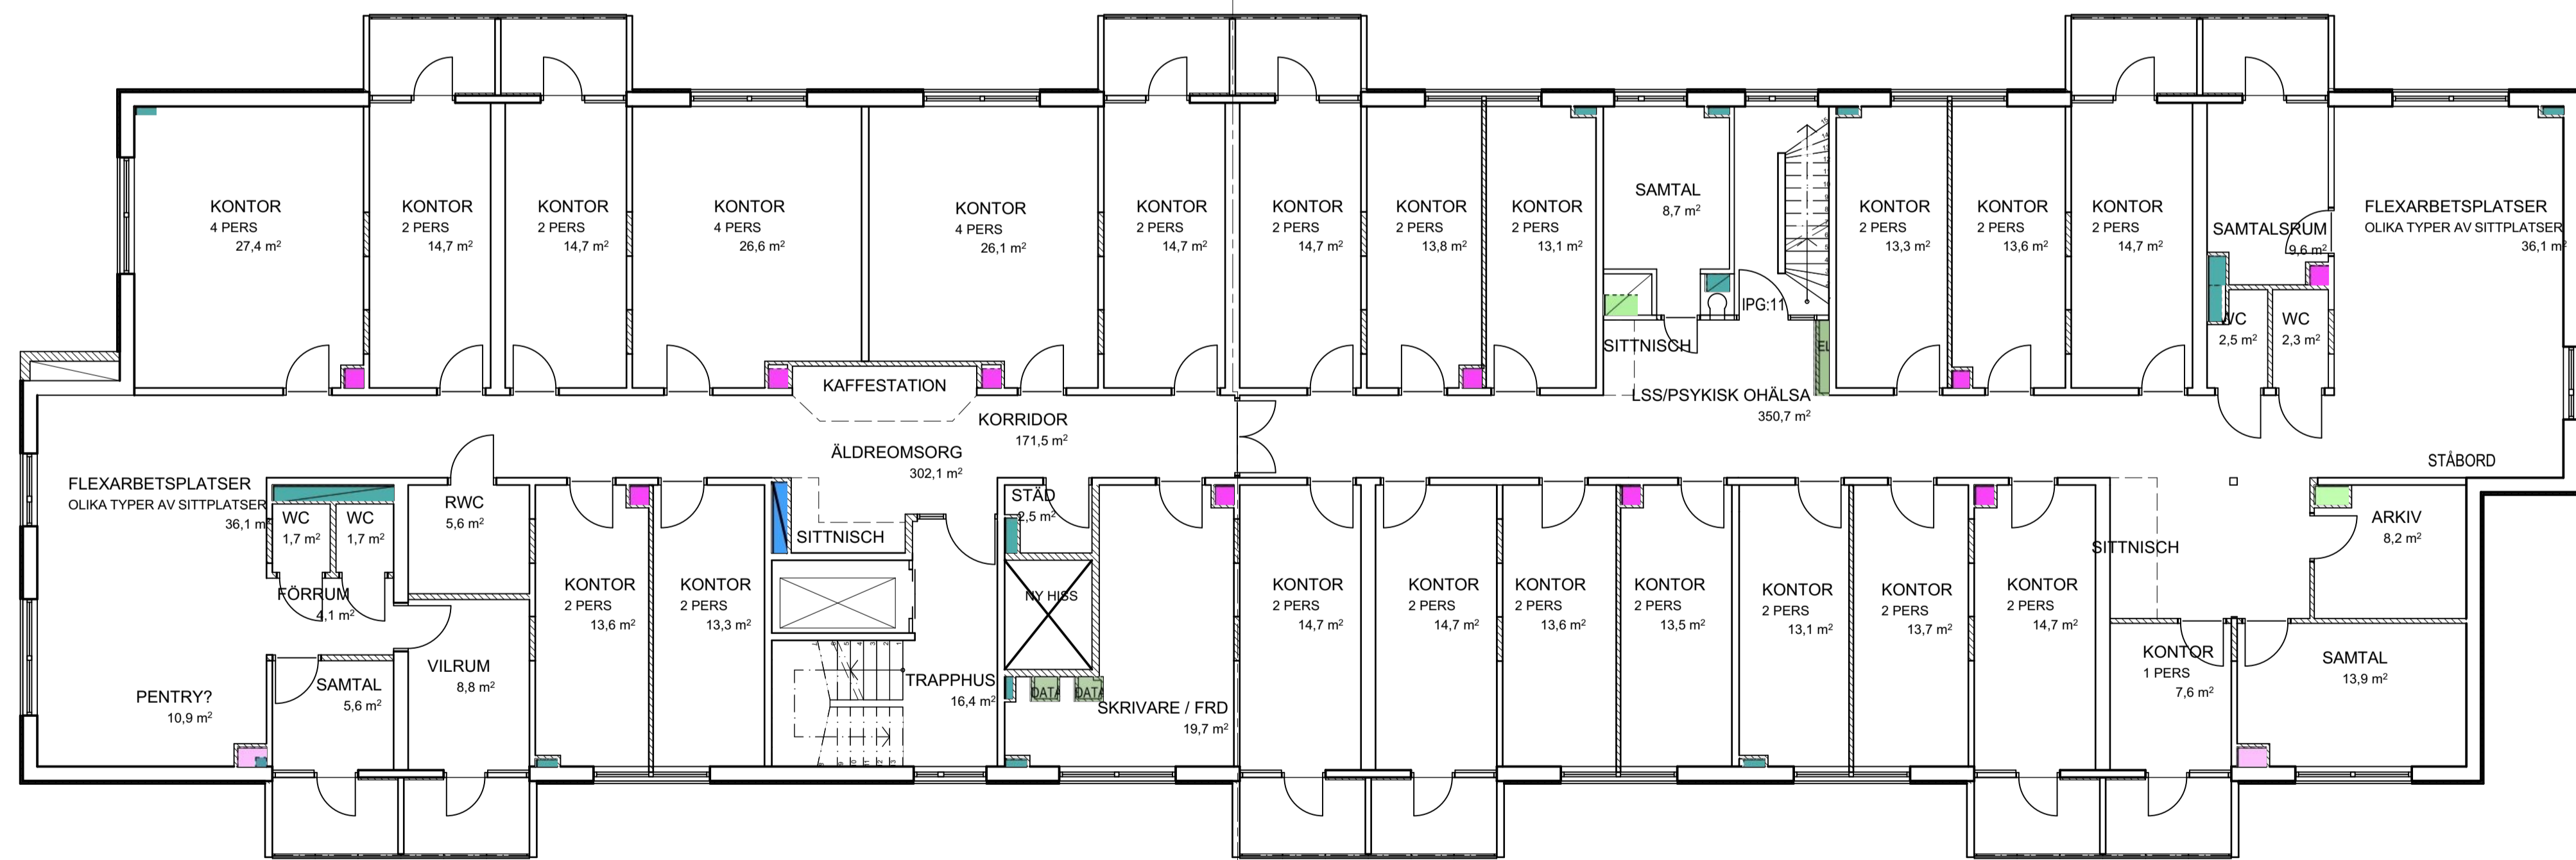


REV	ANT	AVSEENDE	SIGN	DATUM
Stranninge 1 HUS HUS 35, 36, 37 & 38 ADDRESS Elinsborgsbacken 3 & 5 TENSTA				
PROGRAMHANDLING				
RITNINGEN AVSICHT OMBYGGNAD TILL KONTOR BLIVANDE HUS 35 PLAN 13, 1 TR				
ANSVARIG	HANDLÄGGARE	RITAD AV	DISCIPLIN	
A.PÅLSSON	S.DAWOOD	OT	A SSAB	
DATUM	PROJEKTNUMMER	REVISION		
2020-05-14	1 18 05 200			
SKALA	RITNINGNUMMER	REV		
A1 = 1:100 A3 = 1:200	A-40-1-13513-10			

FÖRHANDSKOPIA 2020-05-08

HÄNVISNING

FÖR FÖRKLARING, SE RITNING A-40-0-10000-00

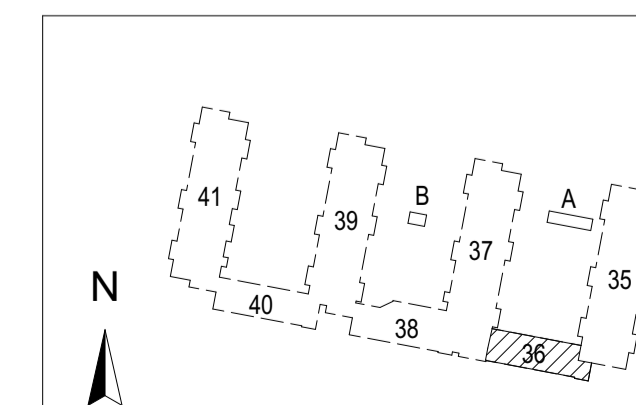
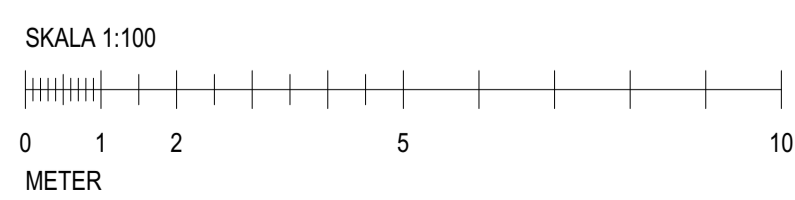
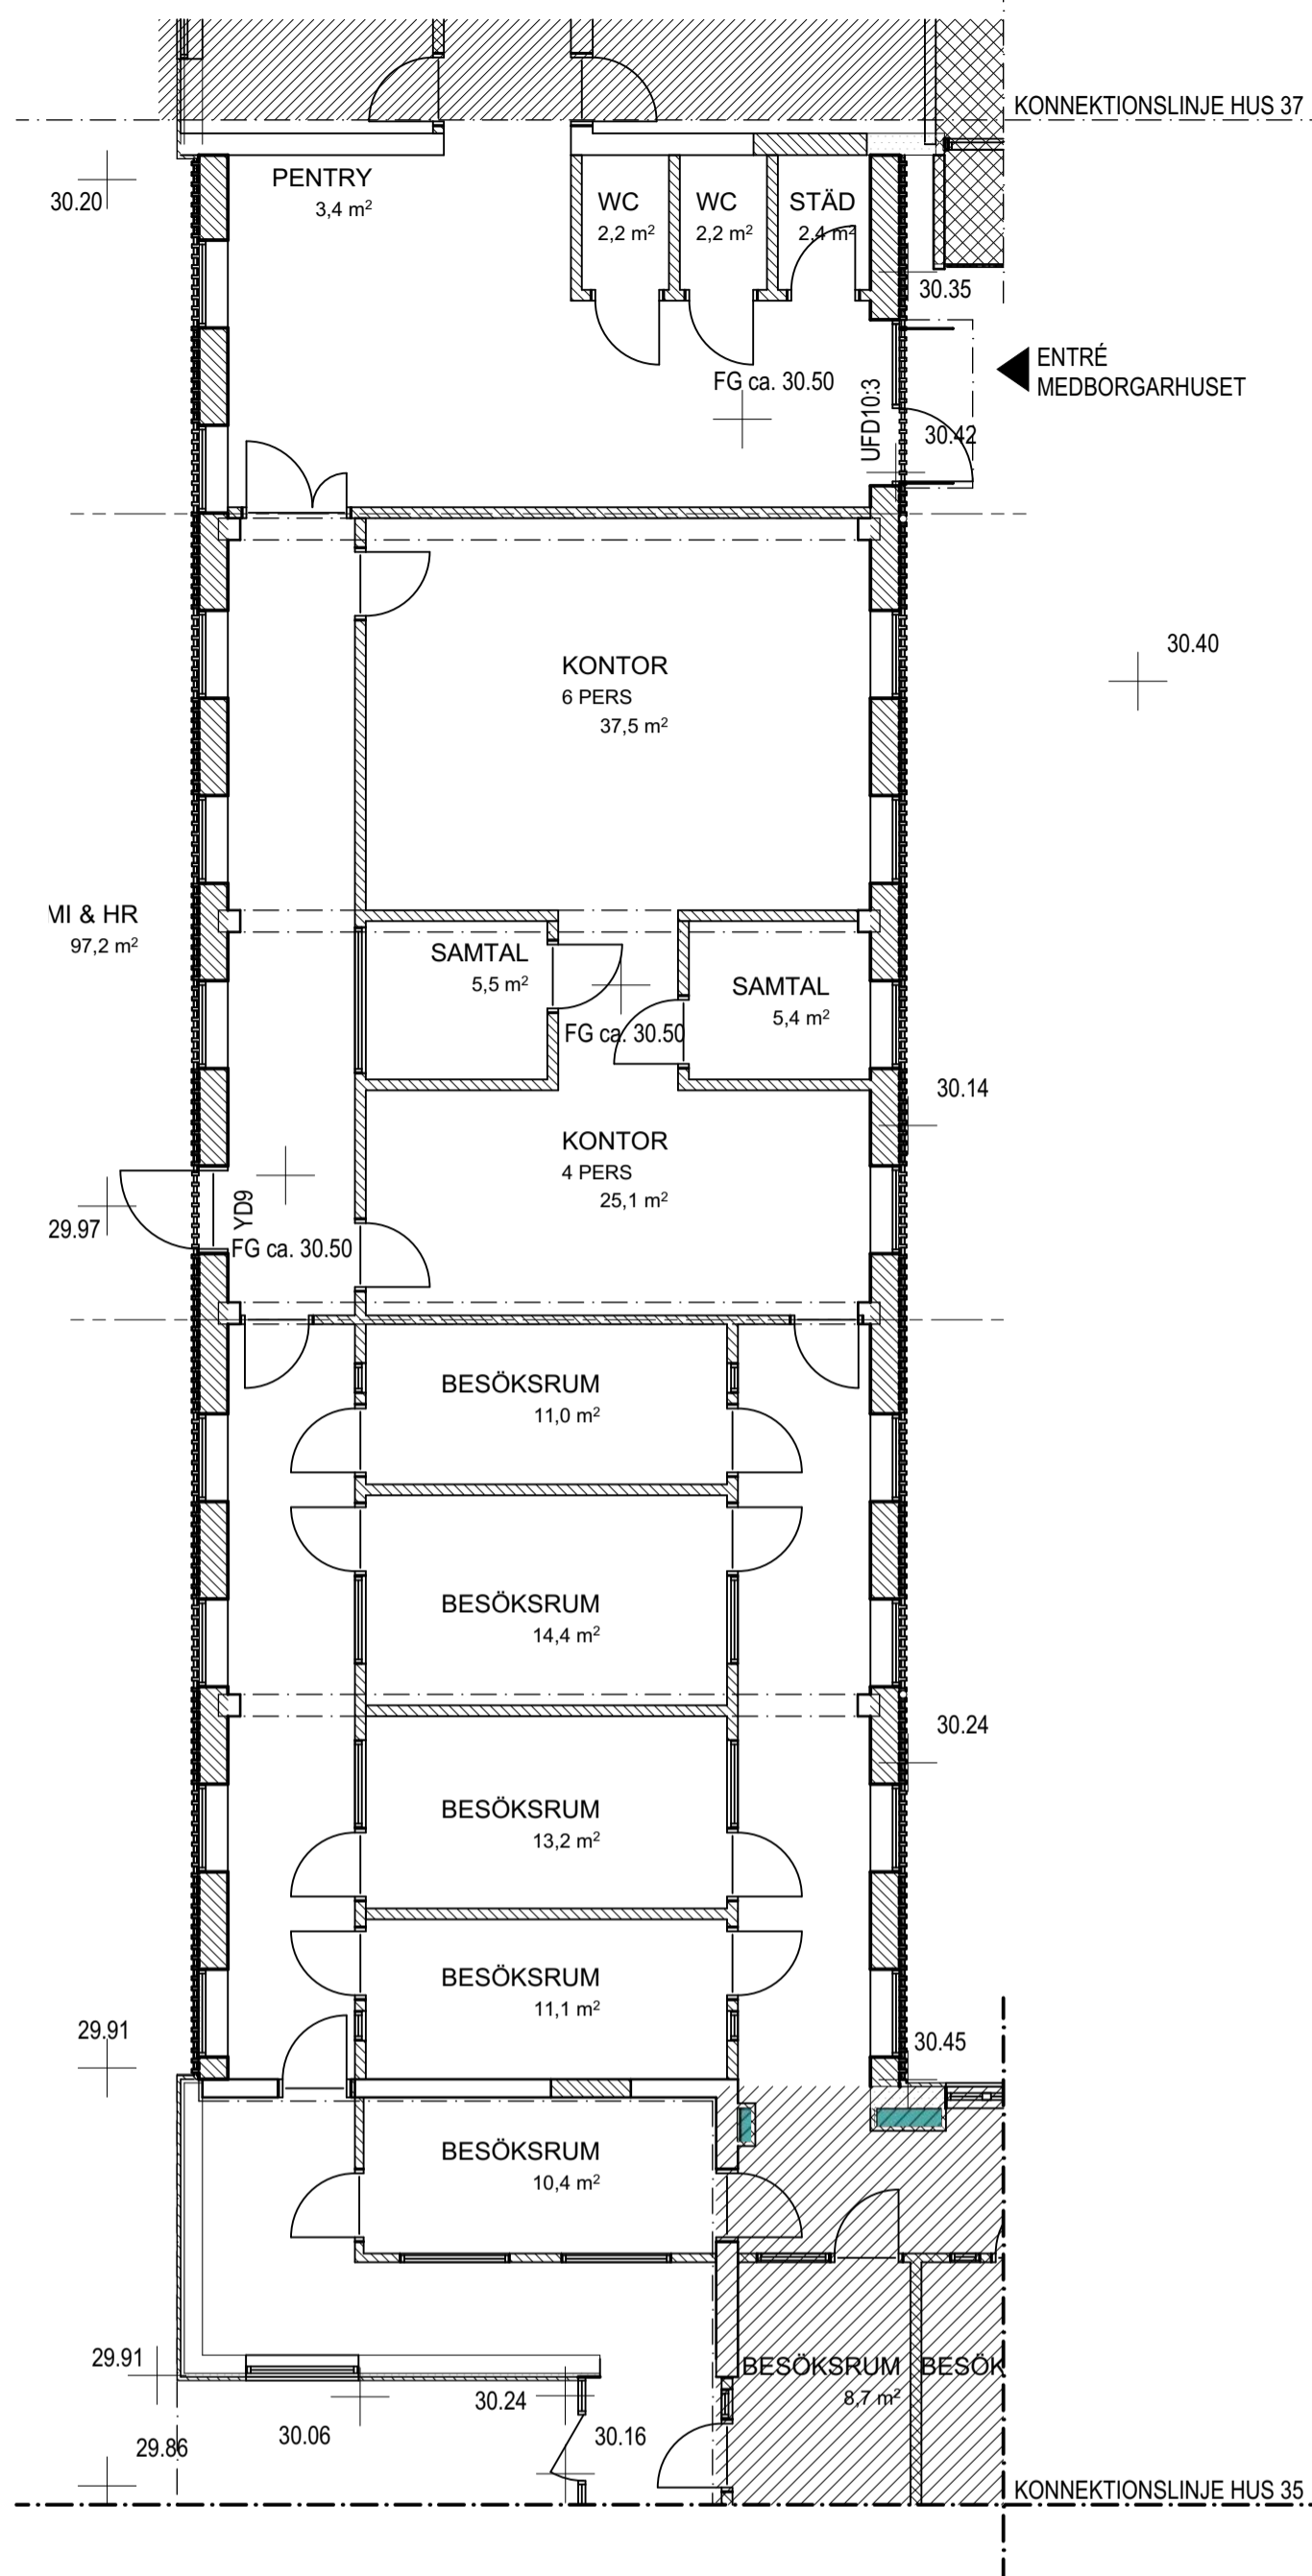


REV	ANT	AVSEENDE	SIGN	DATUM
FASTIGHET Stranninge 1 HUS HUS 35, 36, 37 & 38 ADRESS Elinsborgsbacken 3 & 5 TENSTA				
GRAMHANDLING				
RITNINGEN AVSICHT OMBYGGNAD TILL KONTOR BLIVANDE HUS 36 PLAN 10, ENTRÉPLAN				
ANSVARIG	HANDLÄGGARE	RITAD AV	DISCIPLIN	
A.PÅLSSON	S.DAWOOD	OT	A SSAB	
DATUM	PROJEKTNUMMER	SKALA		
2020-05-14	1 18 05 200	A1 = 1:100 A3 = 1:200		
RITNINGNUMMER		REV		
A-40-1-13610-10				

FÖRHANDSKOPIA 2020-05-08

HÄNVISNING

FÖR FÖRKLARING, SE RITNING A-40-0-10000-00

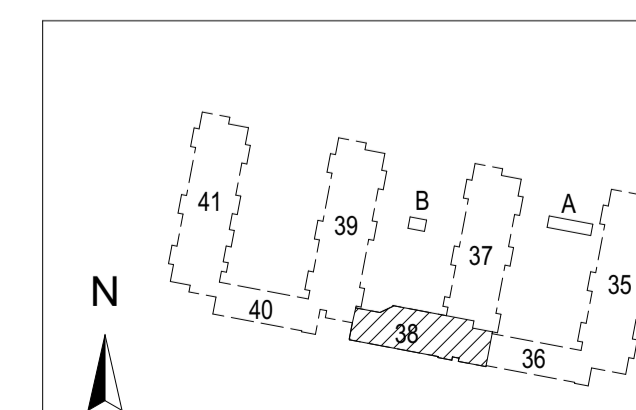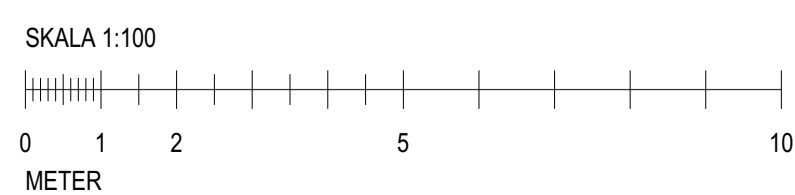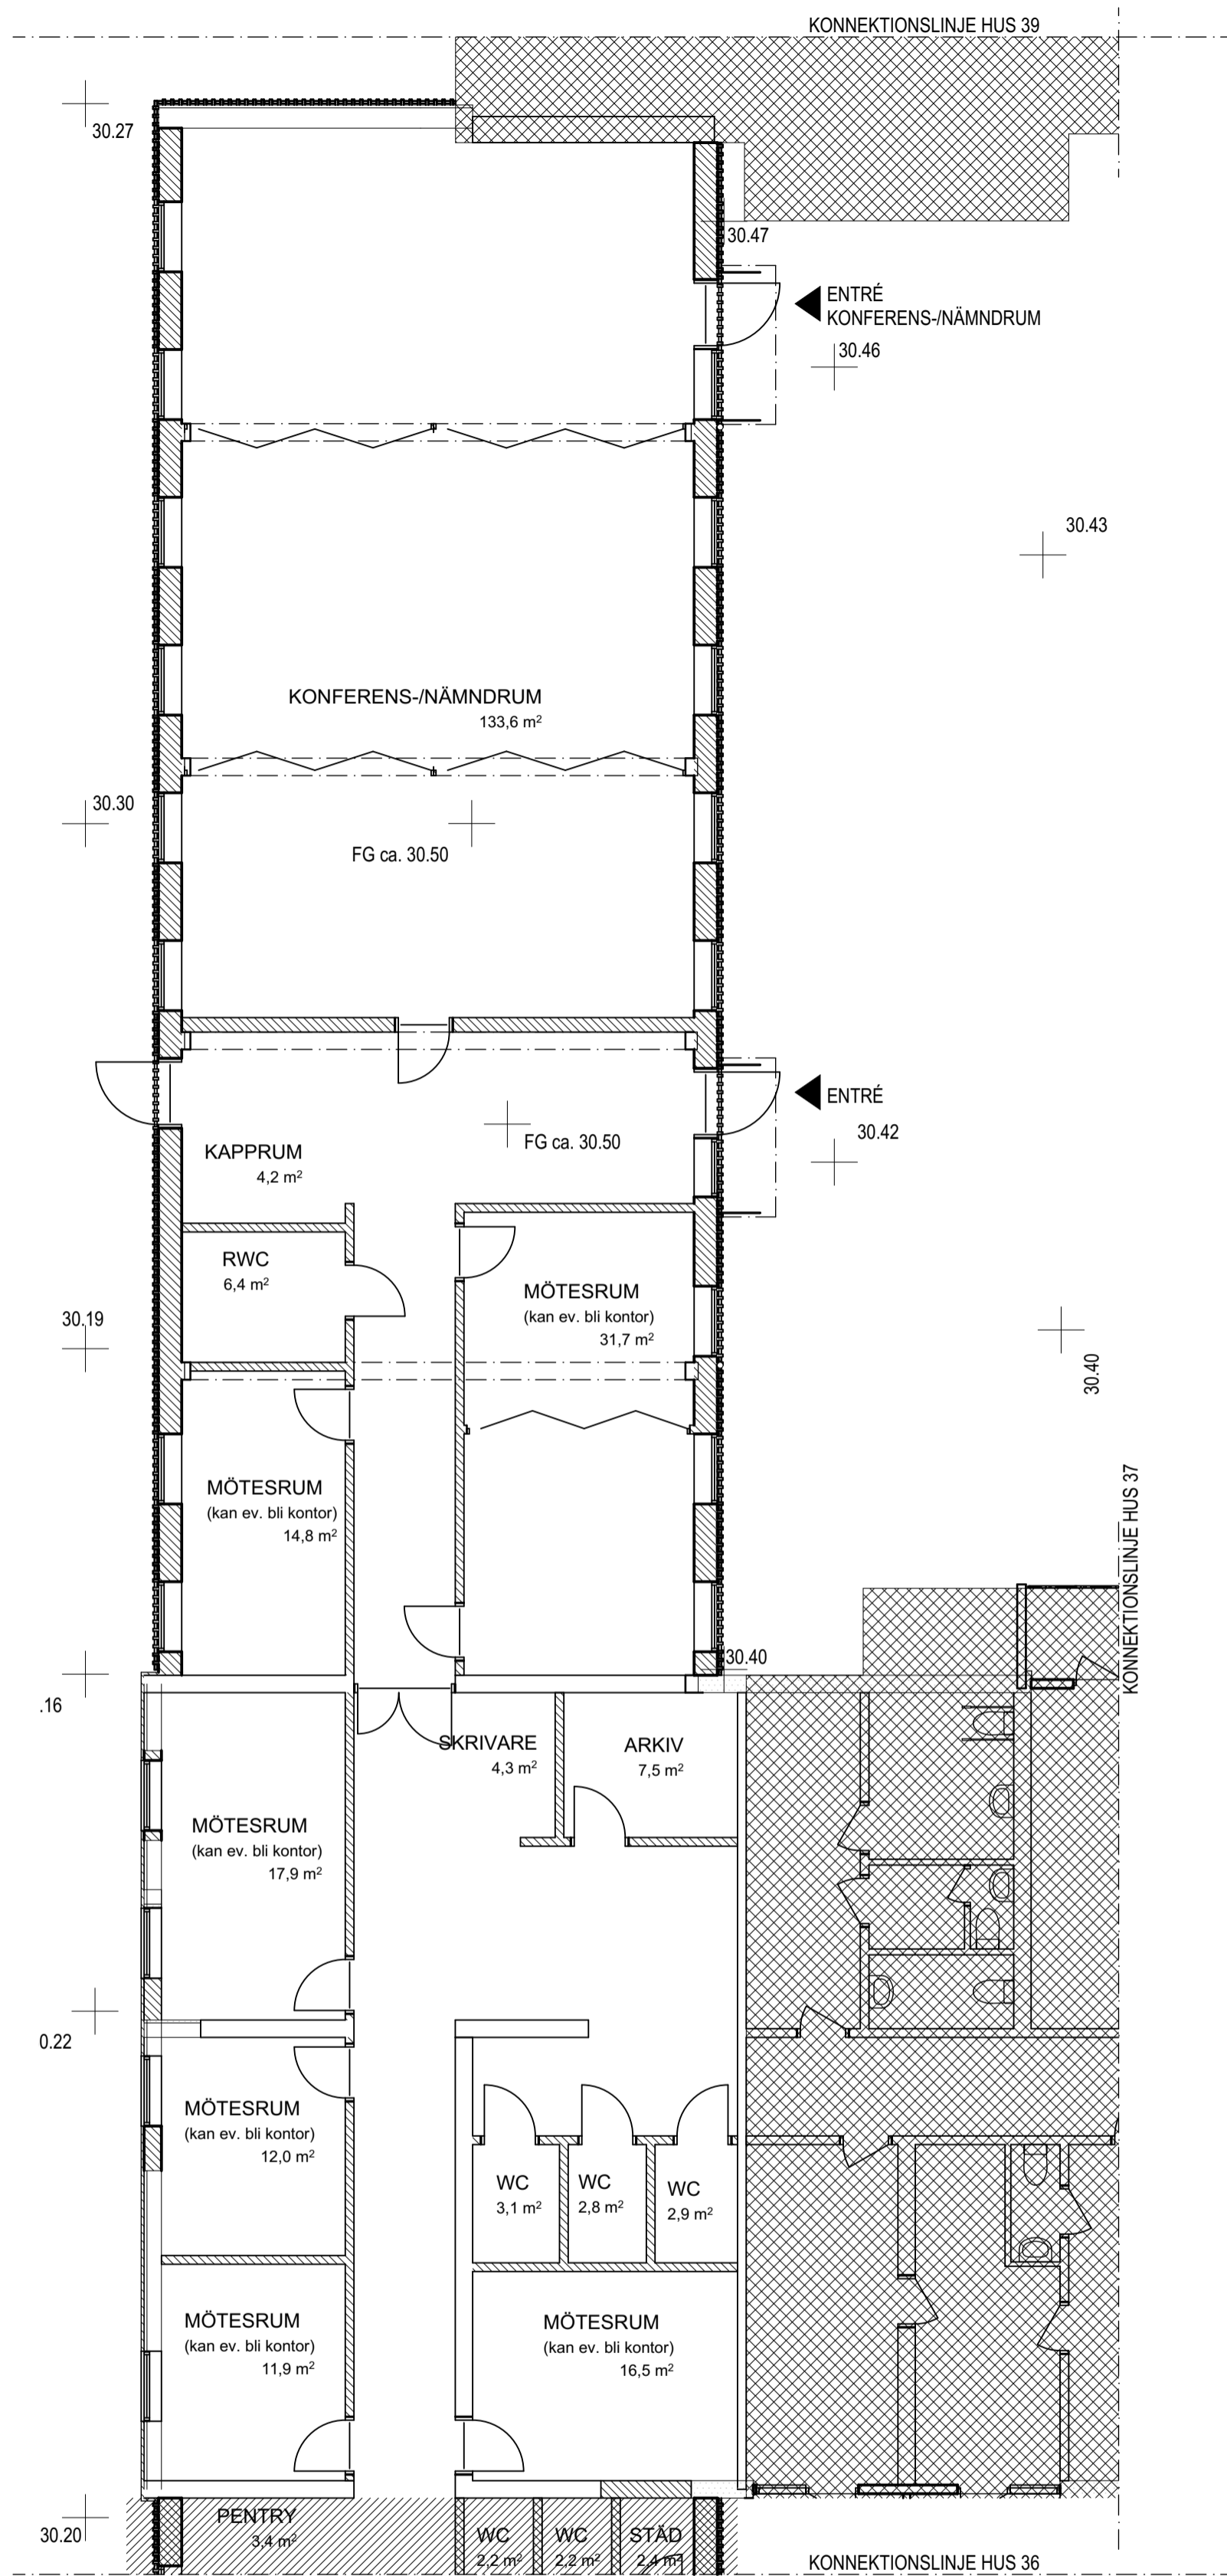

REV	ANT	AVSEENDE	SIGN	DATUM
FASTIGHET Stranninge 1				
HUS HUS 35, 36, 37 & 38				
ADRESS Elinsborgsbacken 3 & 5 TENSTA				
GRAMHANDLING				
RITNINGEN AVSICHT OMBYGGNAD TILL KONTOR				
BLIVANDE HUS 37, 38				
PLAN 10, ENTRÉPLAN				
ANSVARIG A.PÅLSSON	HANDLÄGGARE S.DAWOOD	RITAD AV OT	DISCIPLIN A SSAB	
DATUM 2020-05-14	PROJEKTNUMMER 1 18 05 200	RITNINGNUMMER A-40-1-13810-10		
SKALA A1 = 1:100 A3 = 1:200	REV			

FÖRHANDSKOPIA 2020-05-08