

# FÖRKLARINGAR

ALLA MÅTT ANGES I MILLIMETER



--- FASTIGHETSGRÄNS

--- P-HUS

FG FÄRDIGT GOLV

+XX,xx HÖJDER I METER  
HÖJDSYSTEM RH 2000

KOORDINATSYSTEM SWEREF 99 18 00

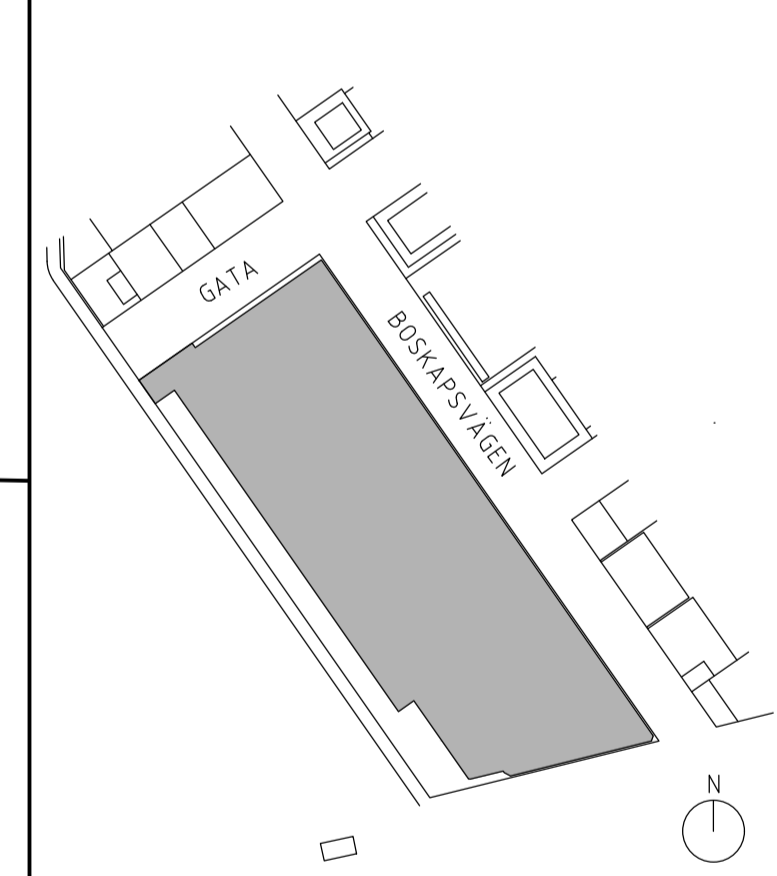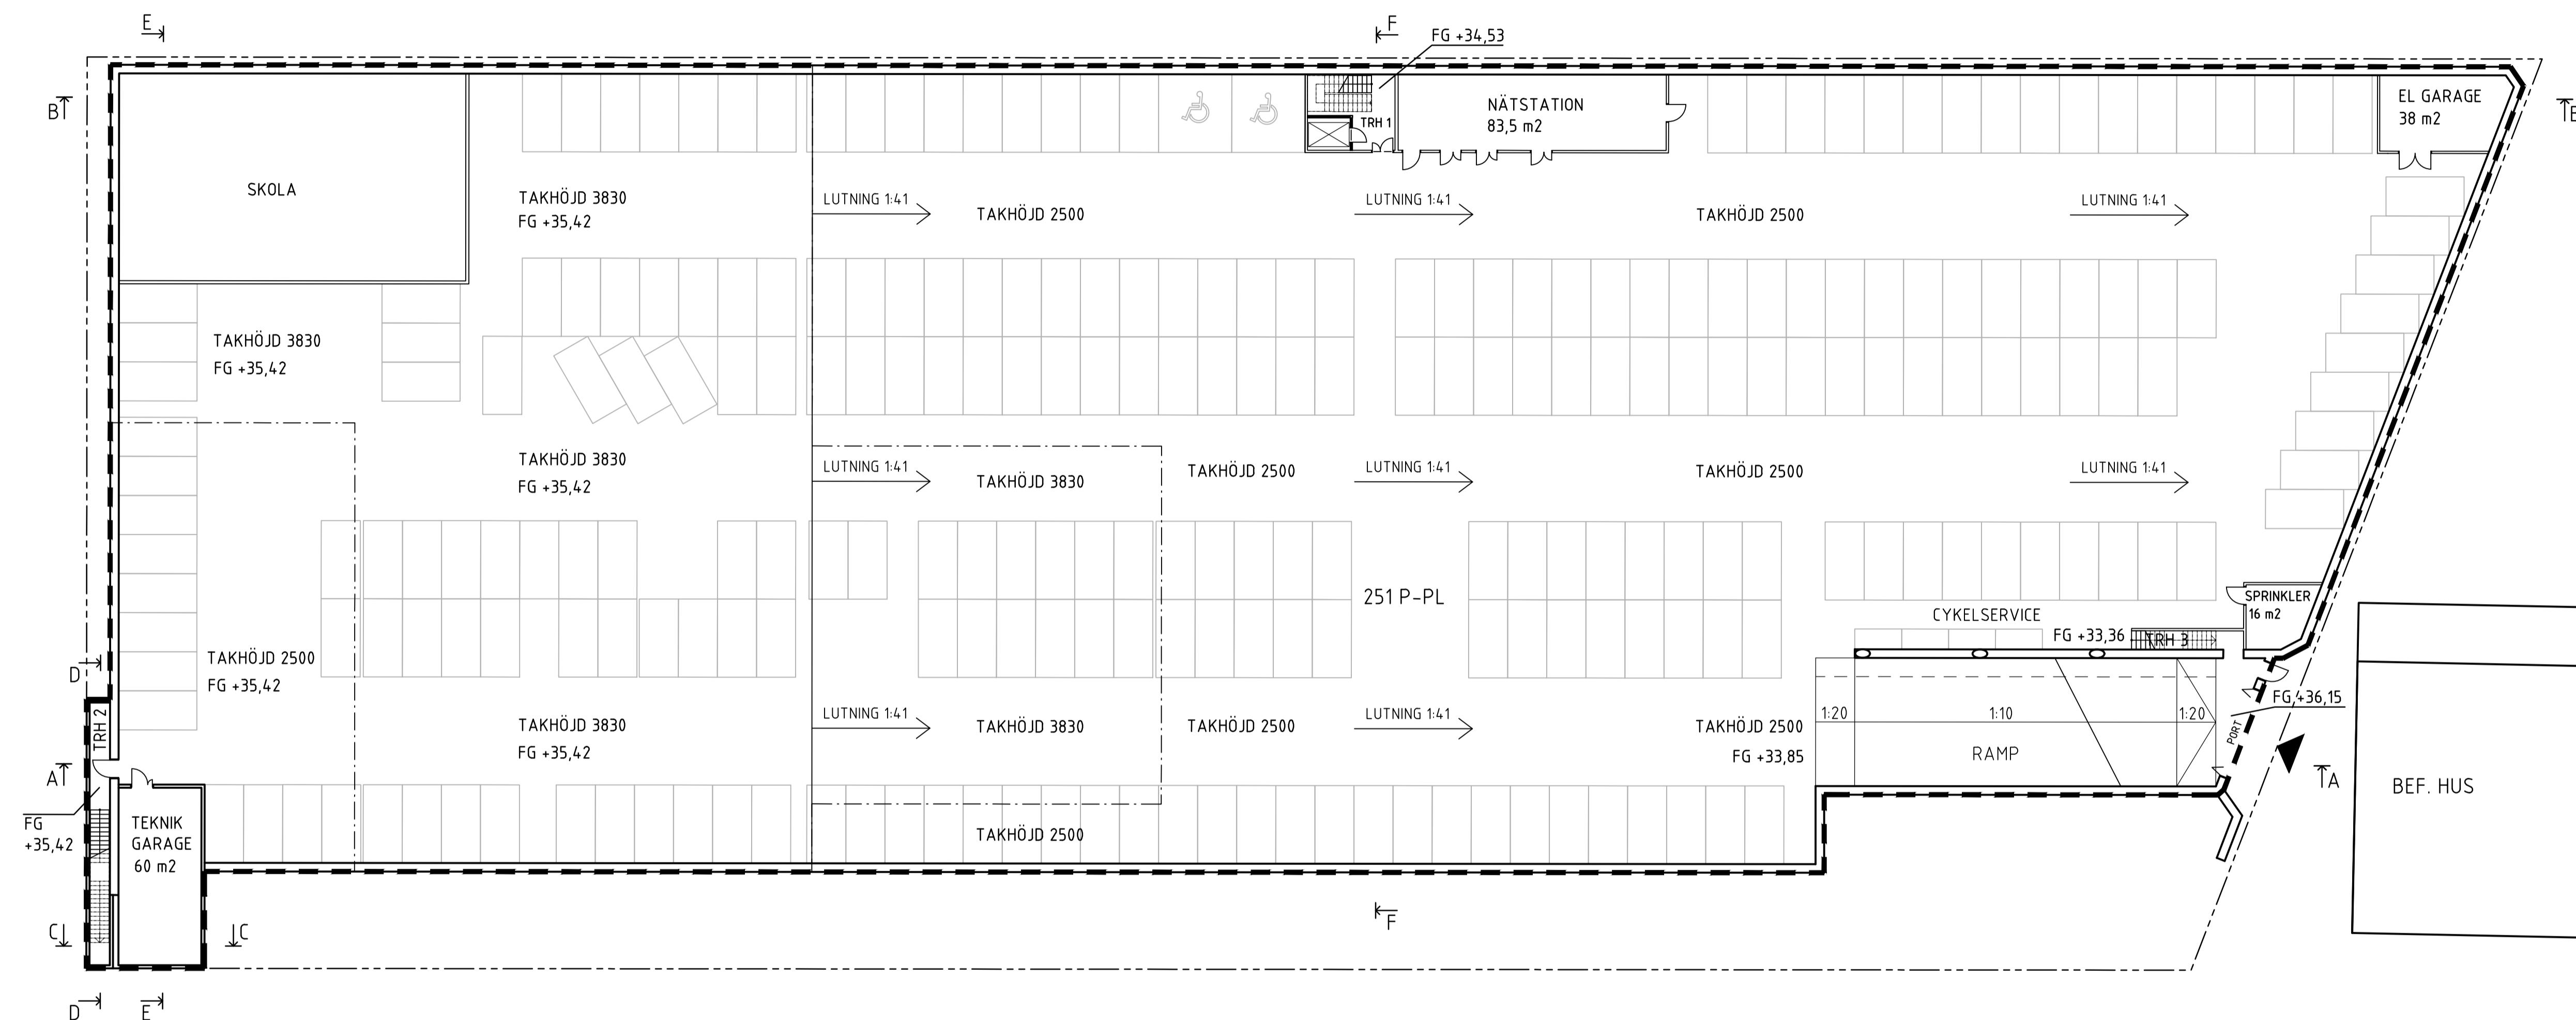

BET	ANT	ÄNDRINGEN AVSER	DATUM	SIGN

## SYSTEMHANDLING



BH	STOCKHOLMS STADS PARKERING AB
A	GRAVITY GROUP AB
K	
LA	

UPPDRAG NR	1049	RITAD/KONSTR AV	SM	HANDLÄGGARE	S.SCHMIDT
DATUM	2020-06-30	ANSVARIG	S.ÅDELQVIST		

MOBILITETSHUS KVARTER P SLAKTHUSOMRÅDET  
FASTIGHETSBILDNING  
PLAN 900

SKALA	A1 1:250 A3 1:500	NUMMER	A-00.1-11	BET	
-------	----------------------	--------	-----------	-----	--

