

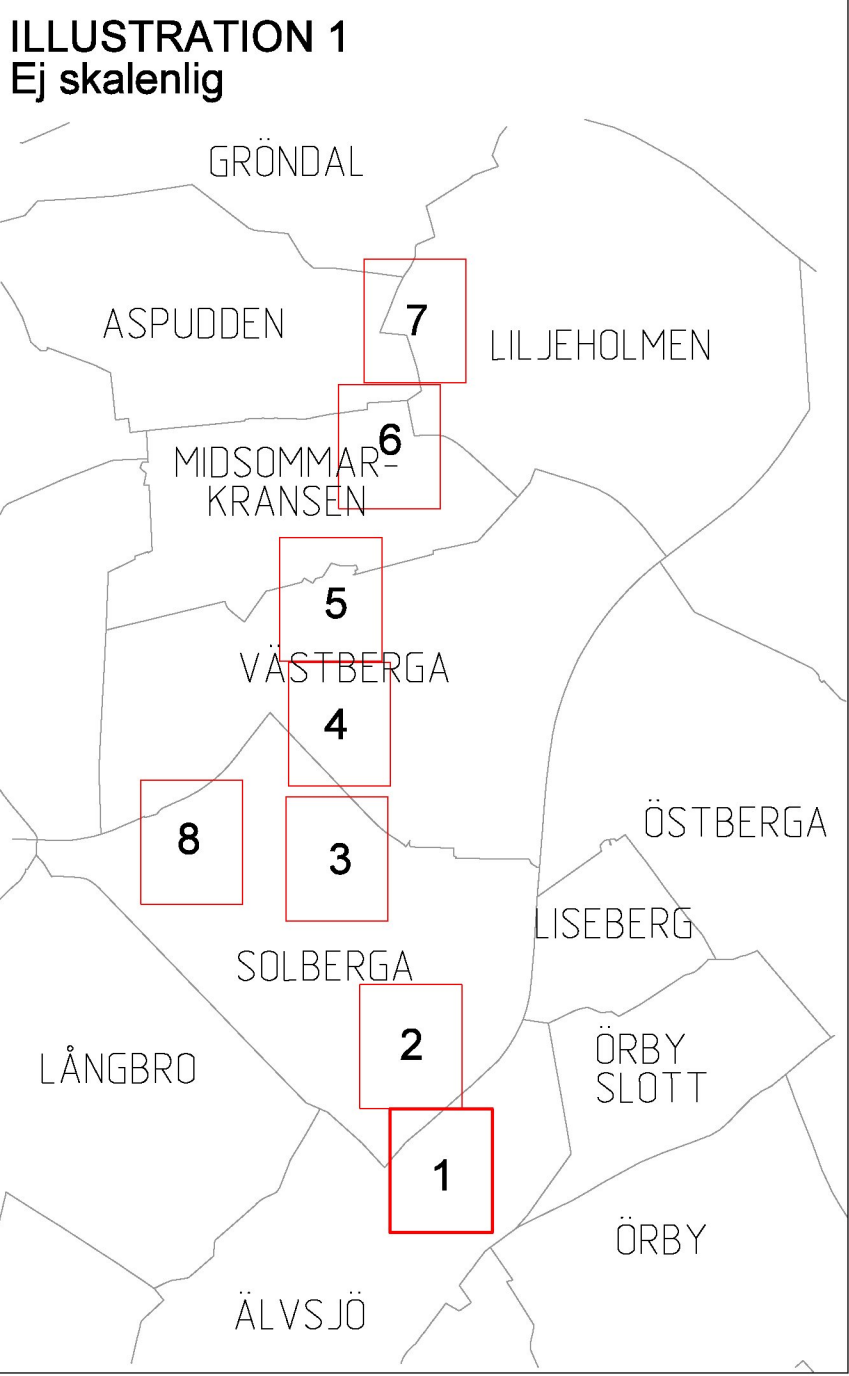
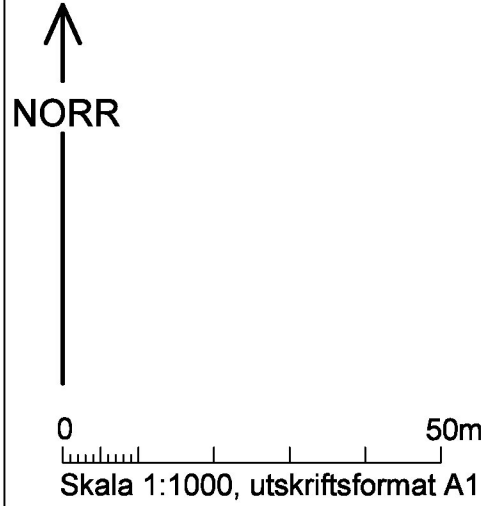
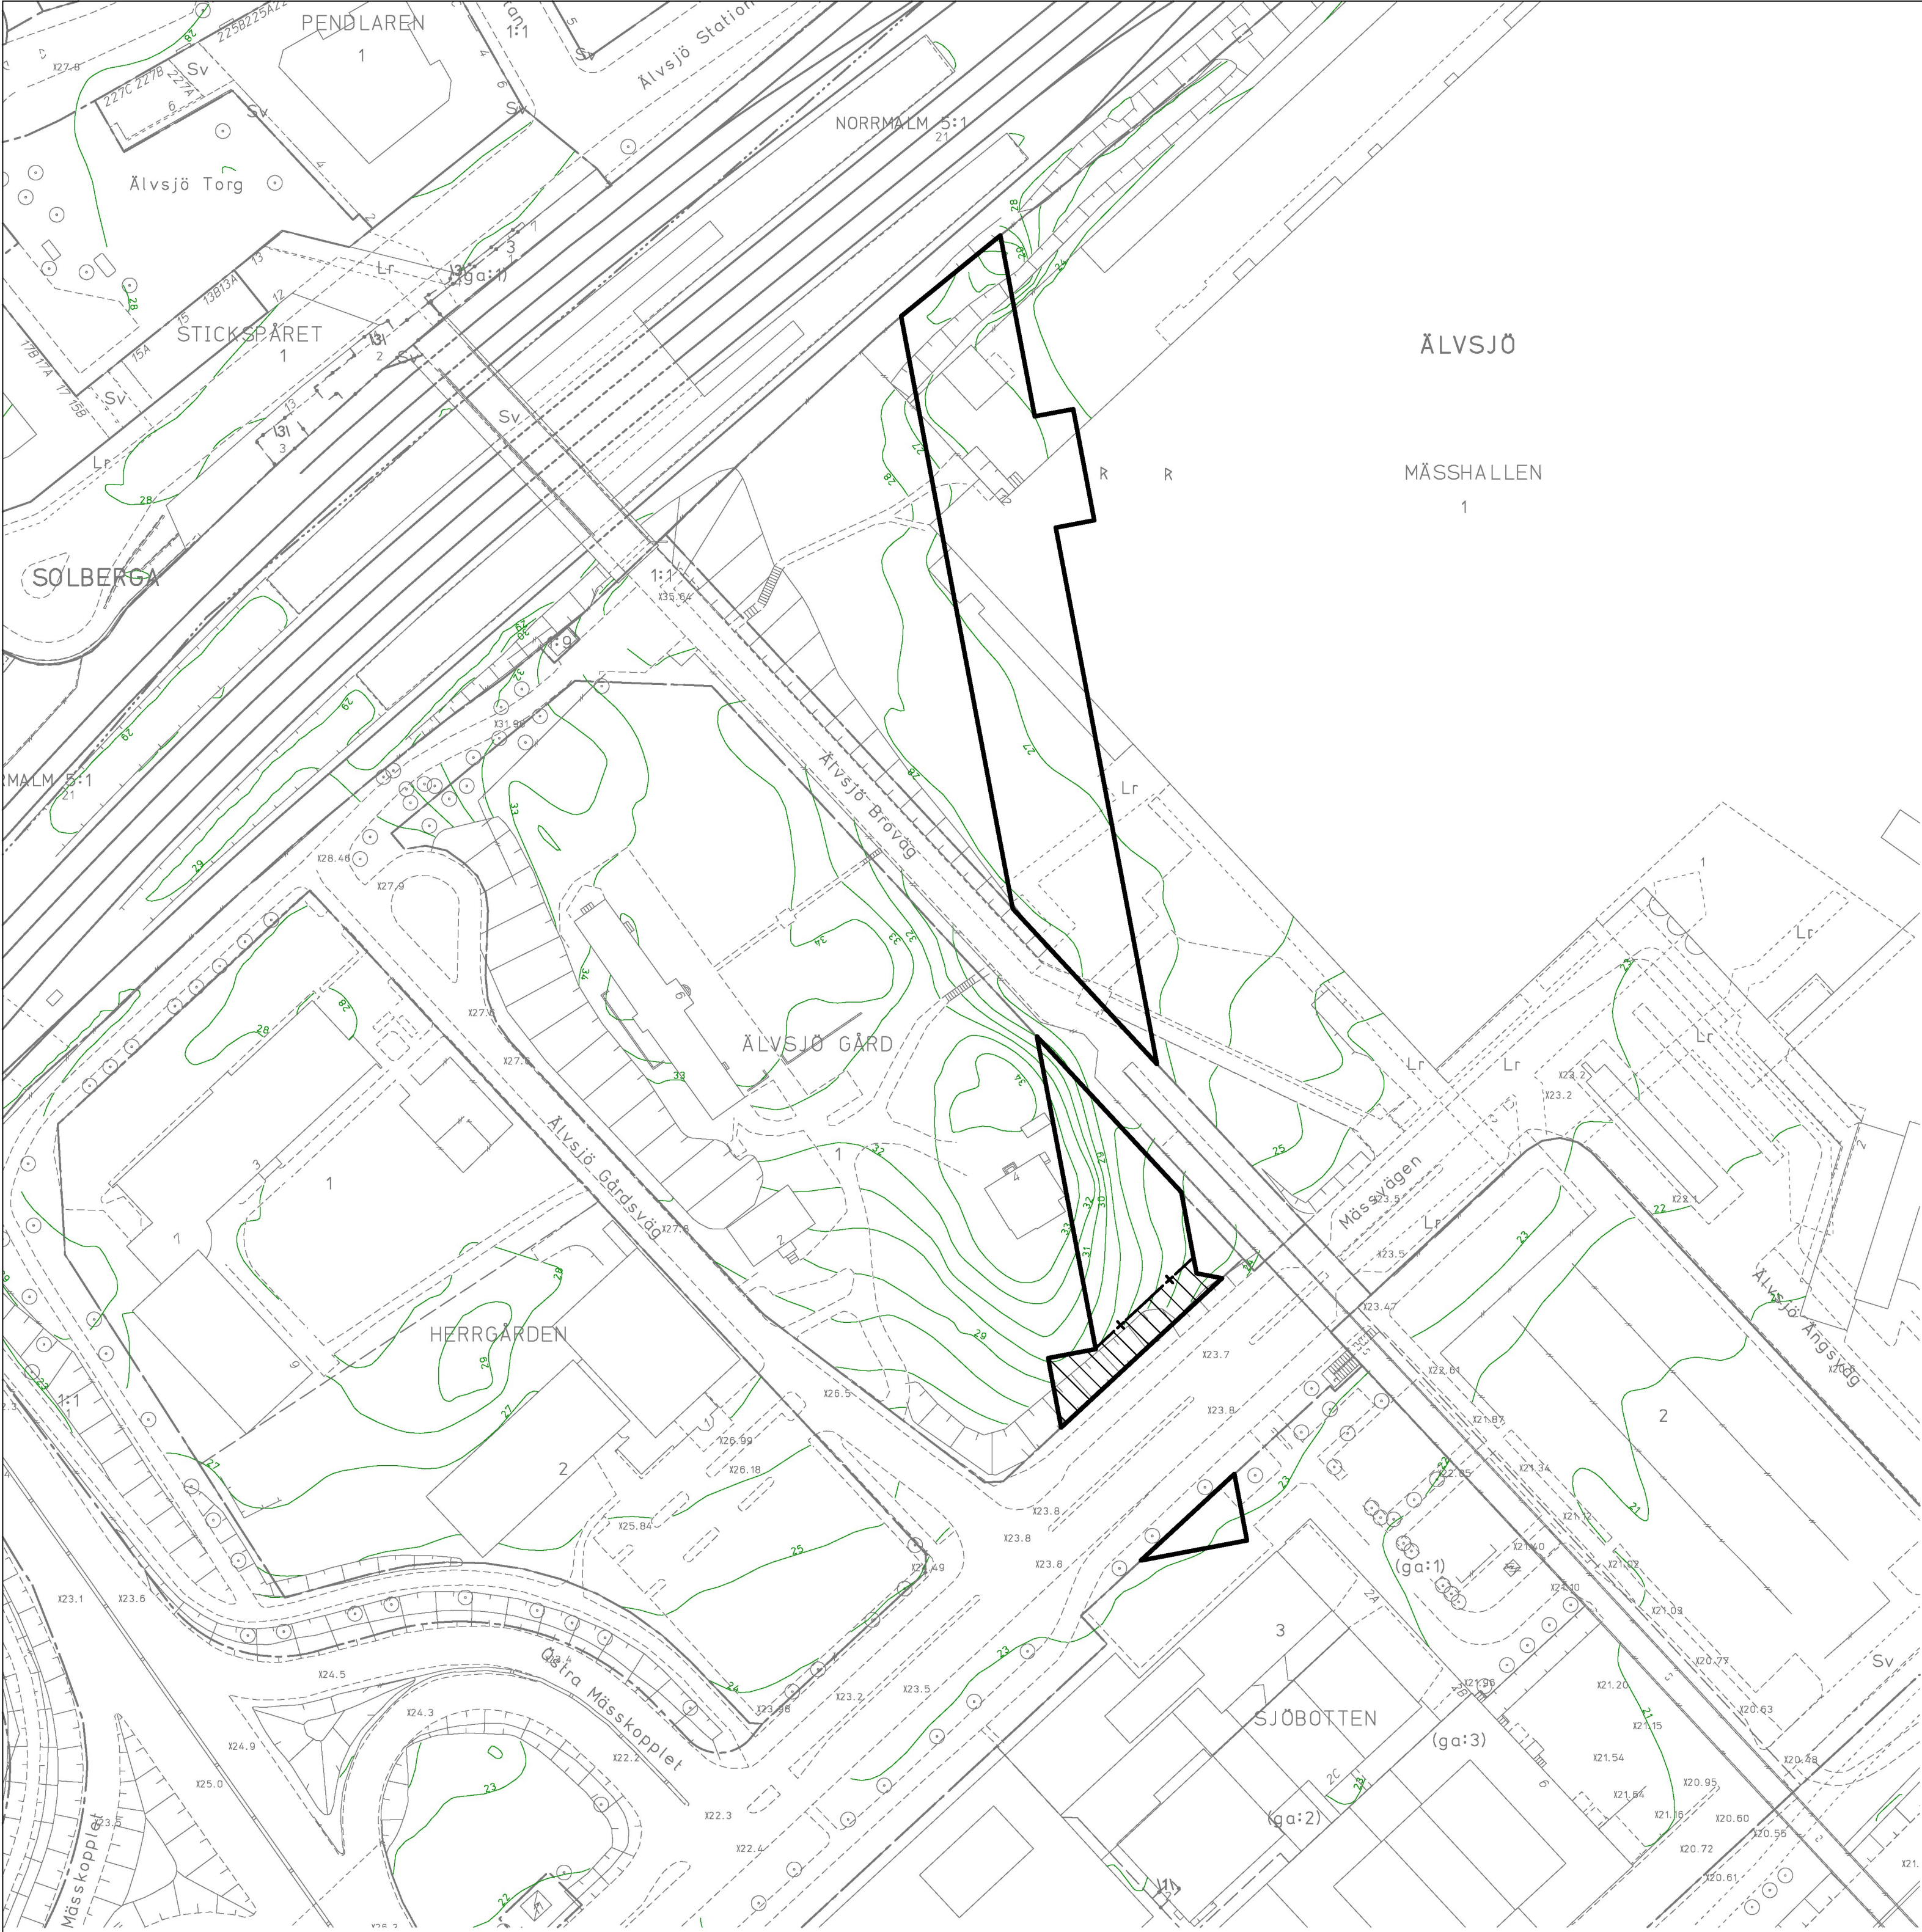


Illustration 1 visar plankartans 8 kartblad i rött ovanpå stadsdelar. Aktuellt kartblad är markerat med fetare linje.


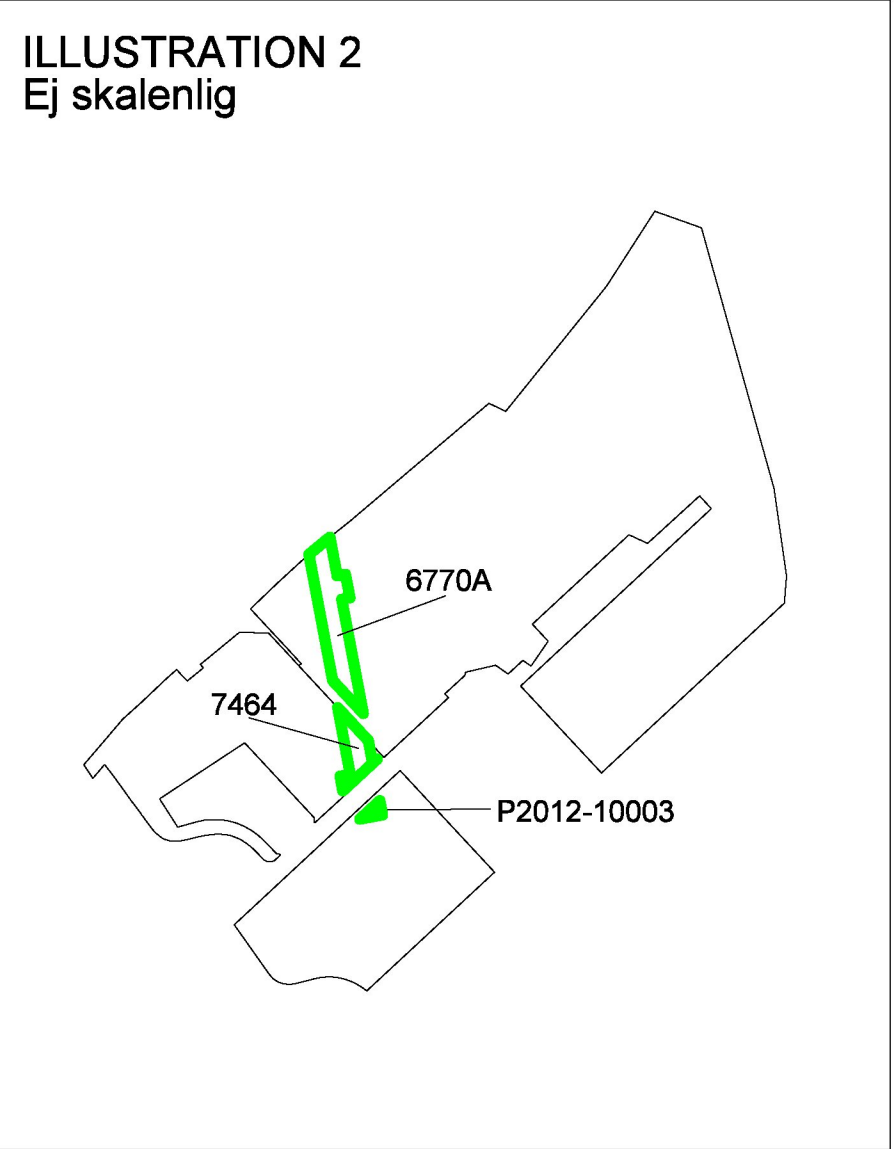


Illustration 2 visar berörda detalplaner. Ändring genom tillägg görs inom grönmarkerade områden.

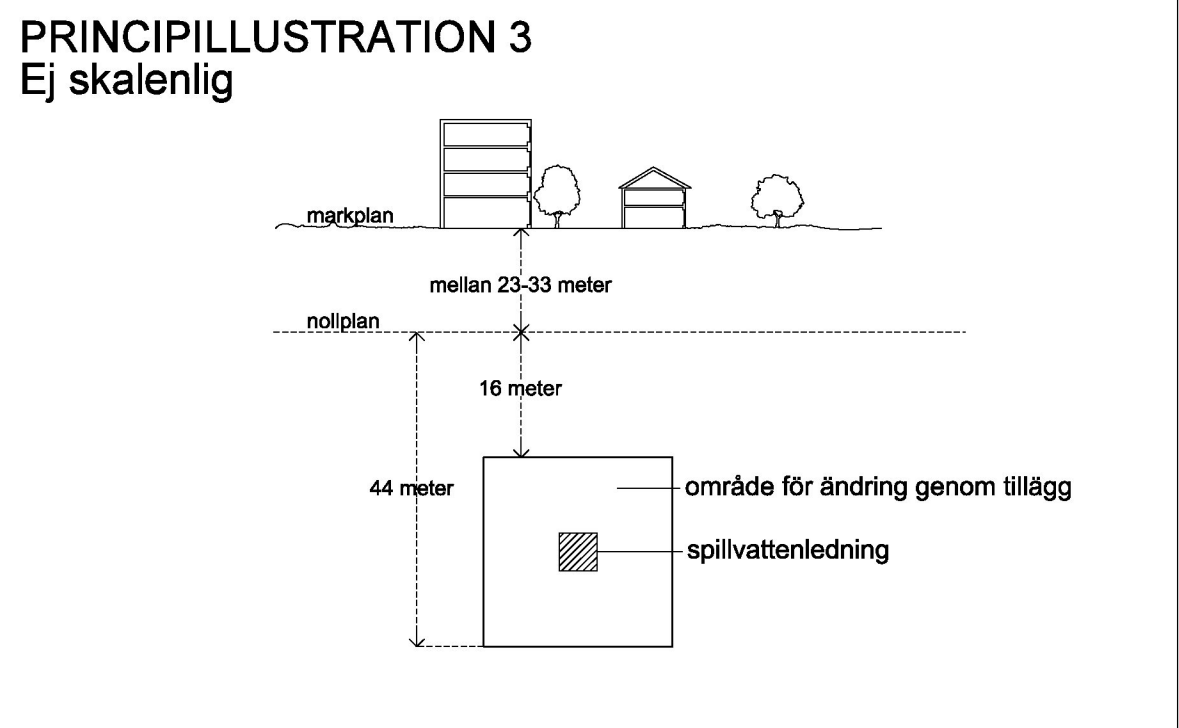

Principillustration 3 visar typsektion längs sträckan, del 1.

Tillägg till PLANBESTÄMMELSER

Följande ändringar kompletterar inom angivet område gällande detalplaner.

Gränsbeteckningar

- Gräns för planområdet där tillägg till planbestämmelser ska gälla.
- Administrativ gräns

Administrativa bestämmelser

- Område inom vilket följande gäller mellan nivåerna -16 och -44 meter under nollplanet:

Markreservat för allmännyttigt ändamål på kvartersmark
Marken ska vara tillgänglig för allmännyttig underjordisk spillvattenledning. Inom detta område får inga intrång från annan verksamhet ske.

- Område inom vilket följande gäller mellan nivåerna +27 och -44 meter över respektive under nollplanet:

Markreservat för allmännyttigt ändamål på kvartersmark

Marken ska vara tillgänglig för allmännyttig underjordisk spillvattenledning. Inom detta område får inga intrång från annan verksamhet ske.

Schaktdjupsbestämmelse i befintlig detaljplan Pl. 7464 får underskridas av markreservat för allmännyttigt ändamål inom angivna nivåer.

Genomförandetid

Genomförandetiden slutar 5 år efter det att planen har fått laga kraft.

UPPLYSNINGAR

Planen består av:
- 8 st plankartor med bestämmelser

Till planen hör:
- planbeskrivning

Planen är upprättad enligt plan- och bygglagen (PBL 2010:900).

UTDRAG BASKARTA

- Kommungräns
- Stadsdelsgräns
- Kvarter enligt detaljplan, Allmän plats-gräns
- Fastighetsindelingsbestämmelse
- Fastighetsgräns (Kvarterstraktgräns, Traktgräns, Fastighetsområdesgräns)
- Fastighetsutrymmesgräns 3D
- Fastighetsbeteckning
- Fastighetsbeteckning 3D
- Föreslagen fastighet
- Gemensamhetsanläggning
- Servitutsområde
- Ledningsrättsområde
- Fornlämningsområde
- Byggnad
- Väg/gångbanekant
- Staket
- Mur
- Stödmur
- Träd
- Kraftledning
- Nivåkurvor
- Markhöjd
- Transformatorbyggnad

Koordinatsystem: Sweref 99 18 00 i plan och RH2000 i höjd.

Upprättad av Stadsmåtningsavdelningen.

SAMRÅDSHANDLING

Förslag

Ändring genom tillägg för 24 detalplaner för

Mässtunneln

i stadsdelarna Älvsjö, Solberga, Västberga, Midsommarkransen, Aspudden och Liljeholmen i Stockholm

Stockholms stadsbyggnadskontor
Planavdelningen
2021-05-04

Pia Ölvetro
planchef

Tony Andersson
stadsplanerare

Godkänd av SBN
Antagen av
Laga kraft

S-ÄDp 2019-16196-54, del 1(8)