


YTOR INGÅR EJ I CORE & SHELL

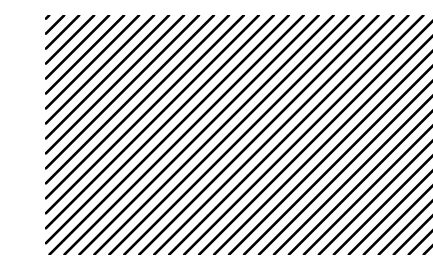

FÖRKLARINGAR

Alla mått i mm.
Plushöjder i meter.

- Tak Sedum
- Brandventilator
- Takbrunn
- Glasbrunn
- Vajersystem grönt tak
- Löpskena konsoll
- Löpskena utväändig
- Löpskena glastak

FÖRESKRIFTER

Samtliga mått kontrolleras på plats innan tillverkning får ske. Tillverkningsritning skall tillämnas beställare och arkitekt för godkännande innan tillverkning. Leverantör ansvarar för stabilitet, hållfasthet och infästningar.

HÄNVISNINGAR

Sektioner: A30-40.2-0201-


- A-30-41.0-0001-0002 Rökgasluckor, uppstigningslucka
- A-30-41.0-0011-12 Hisstoppar
- A-30-41.0-0021 Imkanaler
- A-30-41.6-0041 Takavvattning
- A-30-41.6-0051 Taksäkerhet

- A30-B07 Material- och arbetsbeskrivning
- A30-B08 Rumsbeskrivning
- A30-B15 Rambeskrivning solskydd
- A30-B18 Landskapsbeskrivning
- A30-B21 Beskrivning taksäkerhet & fasadservice

FK 2018-08-17

BET	ANT	ÄNDRINGEN AVSER	DATUM	SGN

BYGGHANDLING
CORE & SHELL

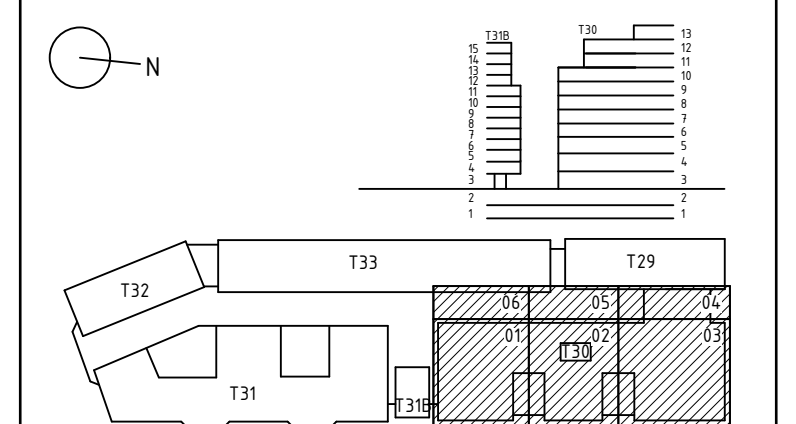

URBAN ESCAPE STOCKHOLM


B	AMF Fastigheter	08-696 31 00	www.amf.se
TE	Skanska	010-448 00 00	www.skanska.se
X	Ahnbom & Partner	08-20 35 50	www.aosp.se
E	Electro Engineering	08-688 28 50	www.electro.se
K	Konkret	08-402 38 80	www.konkretstockholm.se
K	ELU	08-58 00 91 00	www.elu.se
VVS	WSP	010-722 50 00	www.wsp-pb.com
BR	Brandskyddslaget	08-588 188 00	www.brandskyddslaget.se
SP	Nordiska Brand	08-730 06 70	www.nordiskabrand.se

UPPDRAG NR	RITAD AV	HANDLAGGARE
DATUM	ANSVARIG	PKV
	PAH	

KV TROLLHÄTTAN STOCKHOLM
PLAN 14 TAKPLAN,
ÖVERSIKT

T30

SKALA A1	NUMMER	BET
1:200	A30-40.1-14.1	
SKALA A3	1:400	

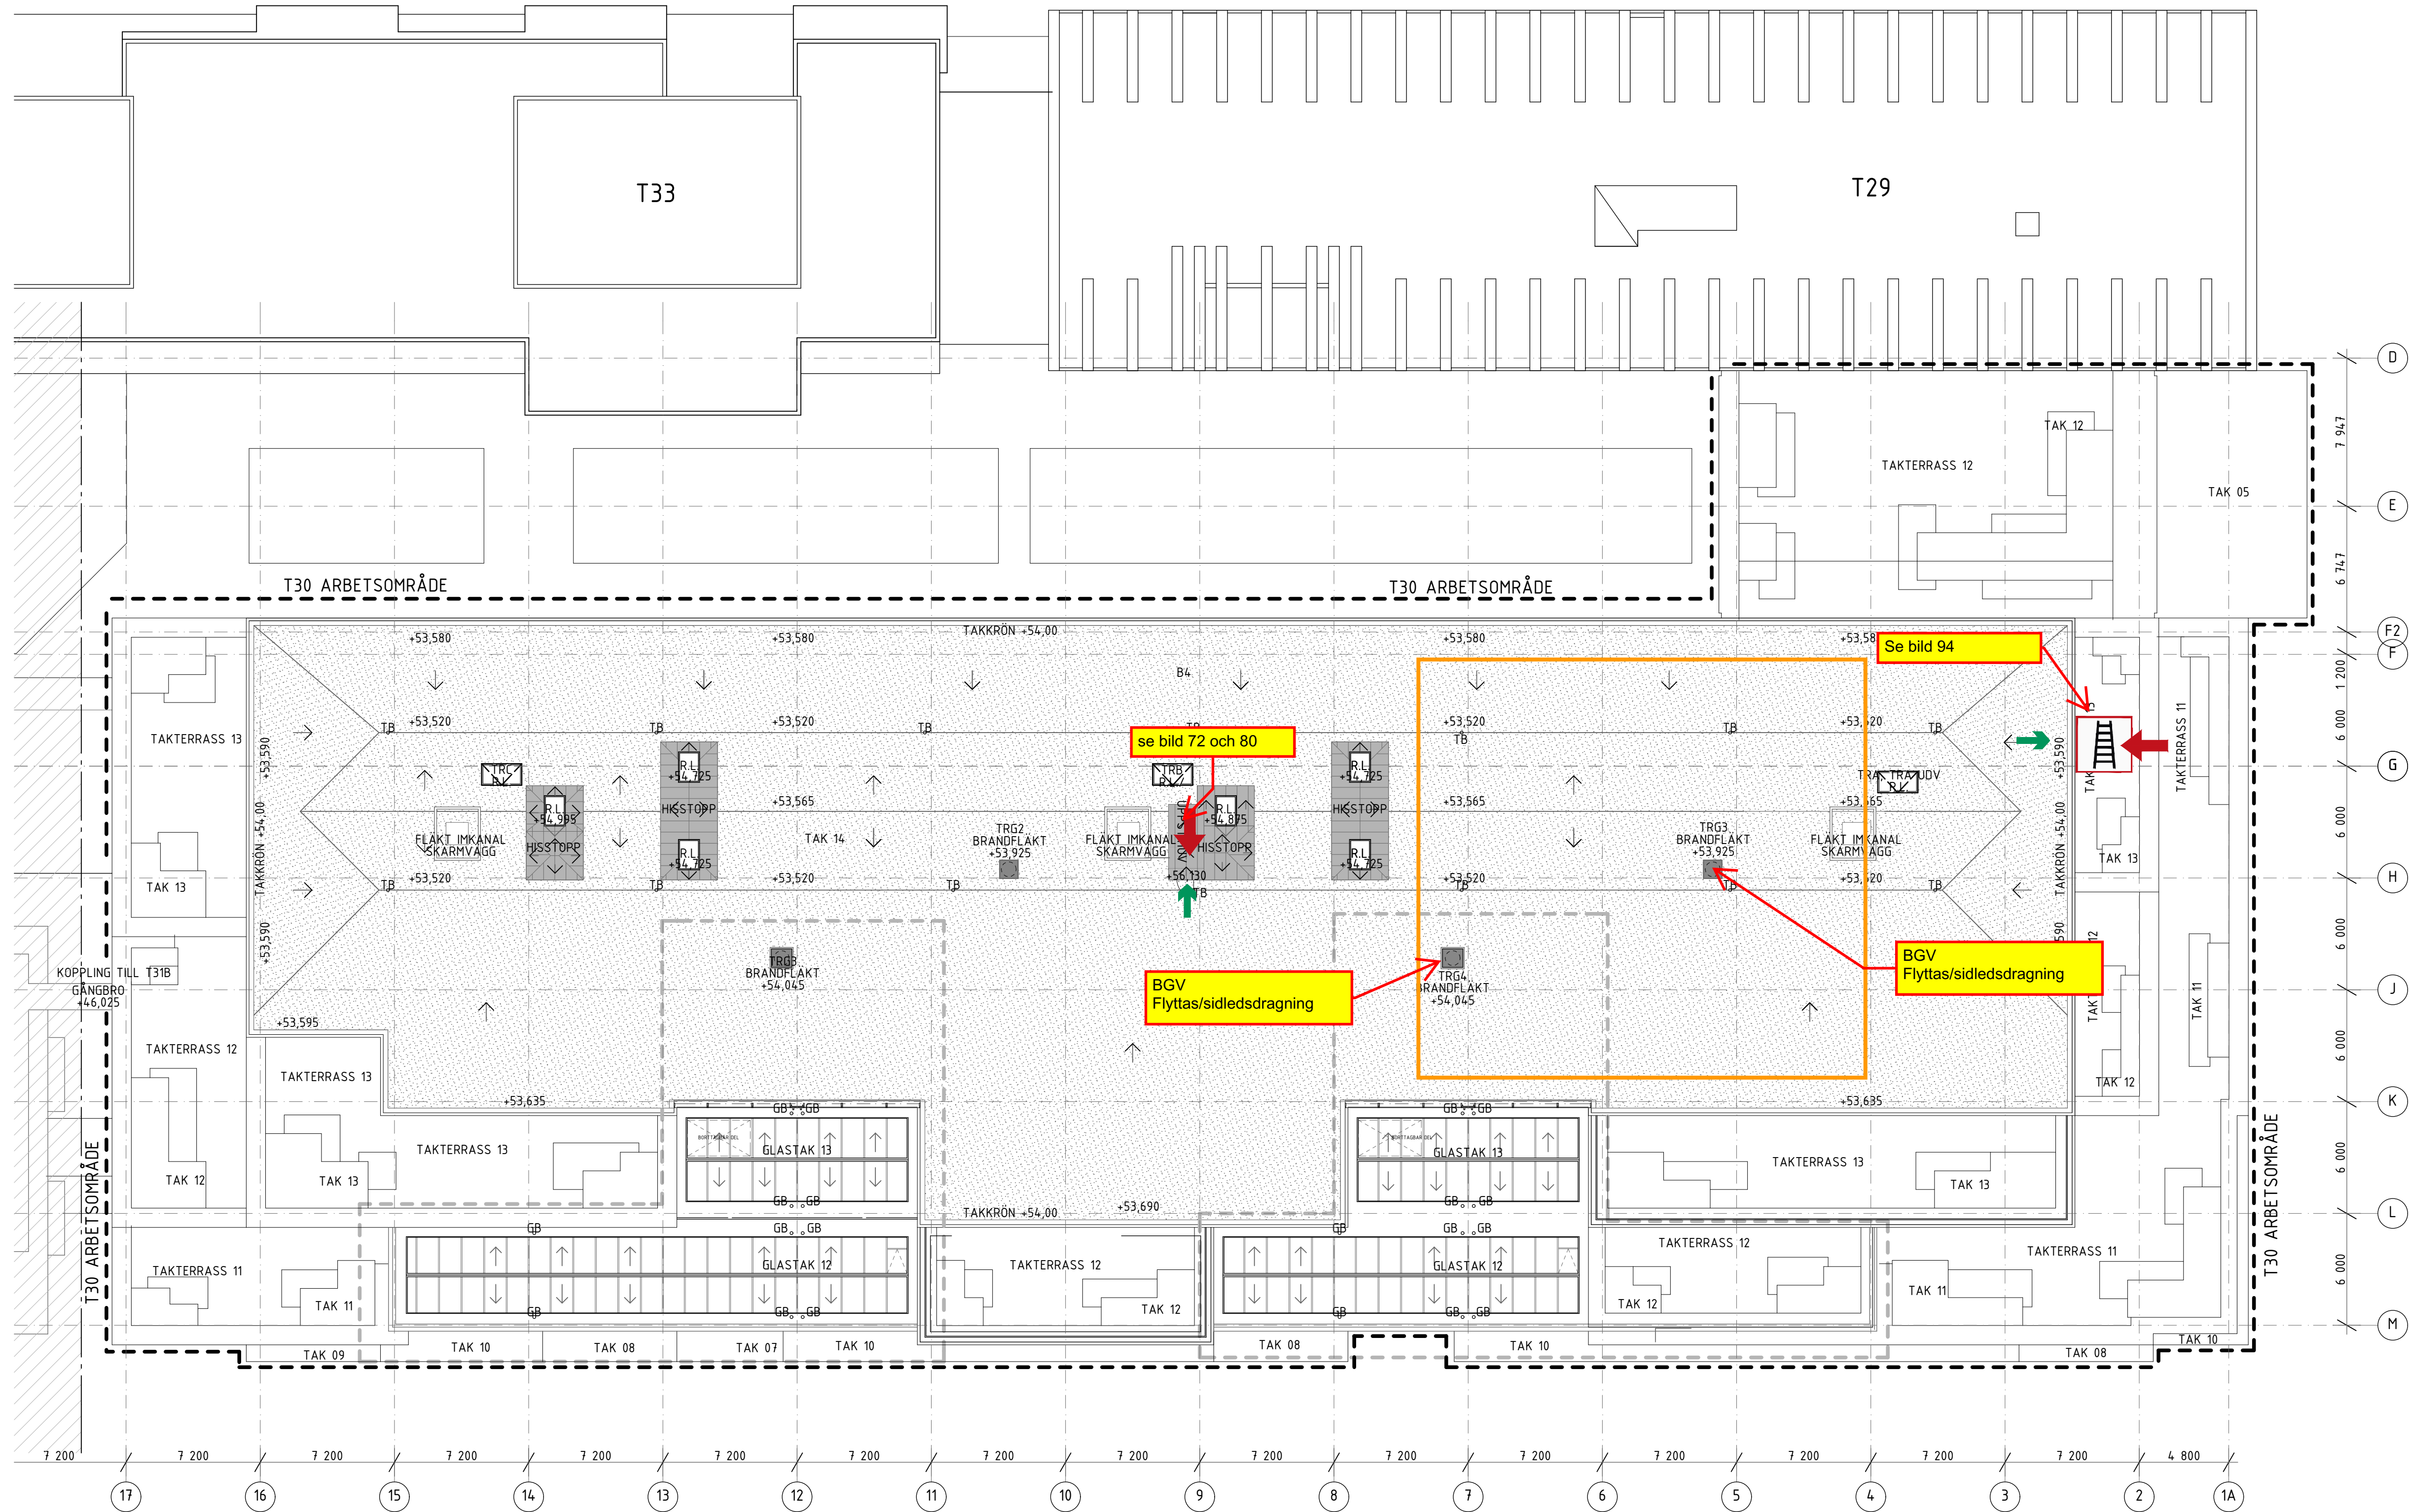

se bild 72 och 80

Se bild 94

BGV
Flyttas/sidledsdragning

BGV
Flyttas/sidledsdragning

SKALA 1:200

